


Legenda:

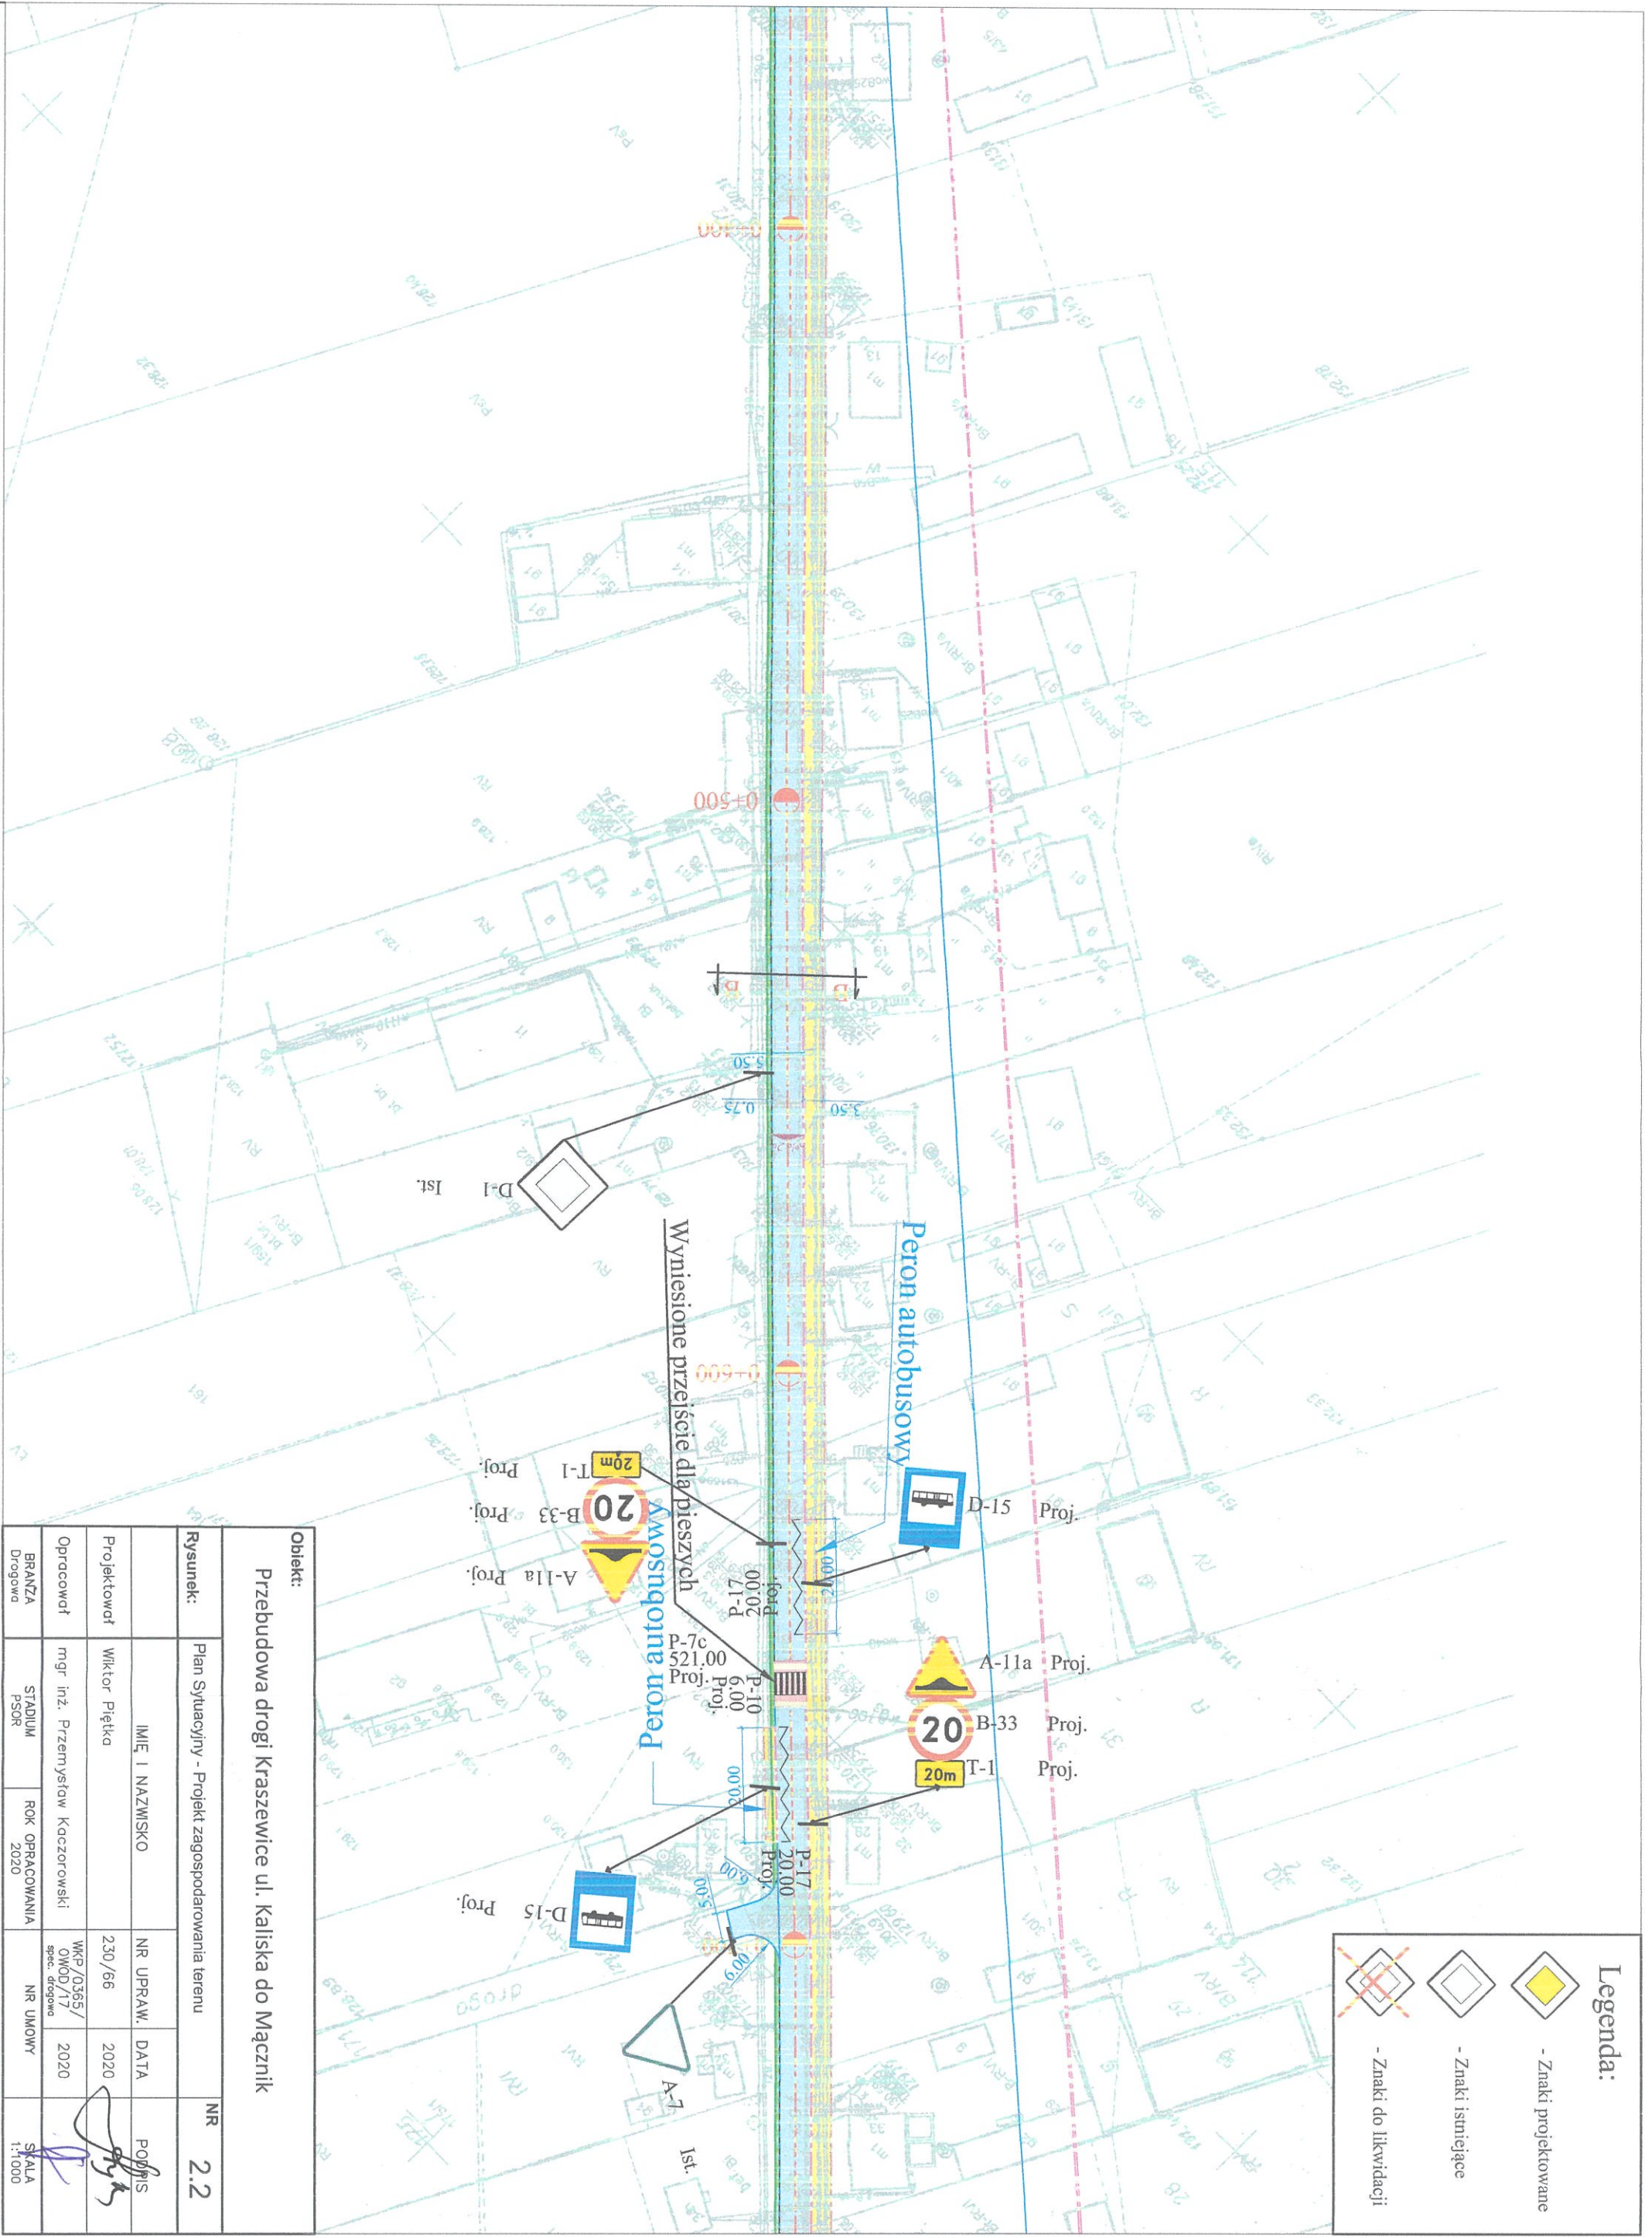


	- Znaki projektowane
	- Znaki istniejące
	- Znaki do likwidacji

Obiekt:
Przebudowa drogi Kraszewice ul. Kaliska do Mącznik

Rysunek:	Plan Sytuacyjny - Projekt zagospodarowania terenu		NR	2.1
Projektował	IMIĘ I NAZWISKO	NR UPRAW.	DATA	PODPIS
Opracował	mgr inż. Przemysław Kaczorowski	230/66	2020	
BRANŻA	STADIUM	ROK OPRACOWANIA	NR UMOWY	SKALA
Drogowa	PSOR	2020		1:1000




Legenda:




-  - Znaki projektowane
-  - Znaki istniejące
-  - Znaki do likwidacji

Obiekt:
Przebudowa drogi Kraszewice ul. Kaliska do Mącznik

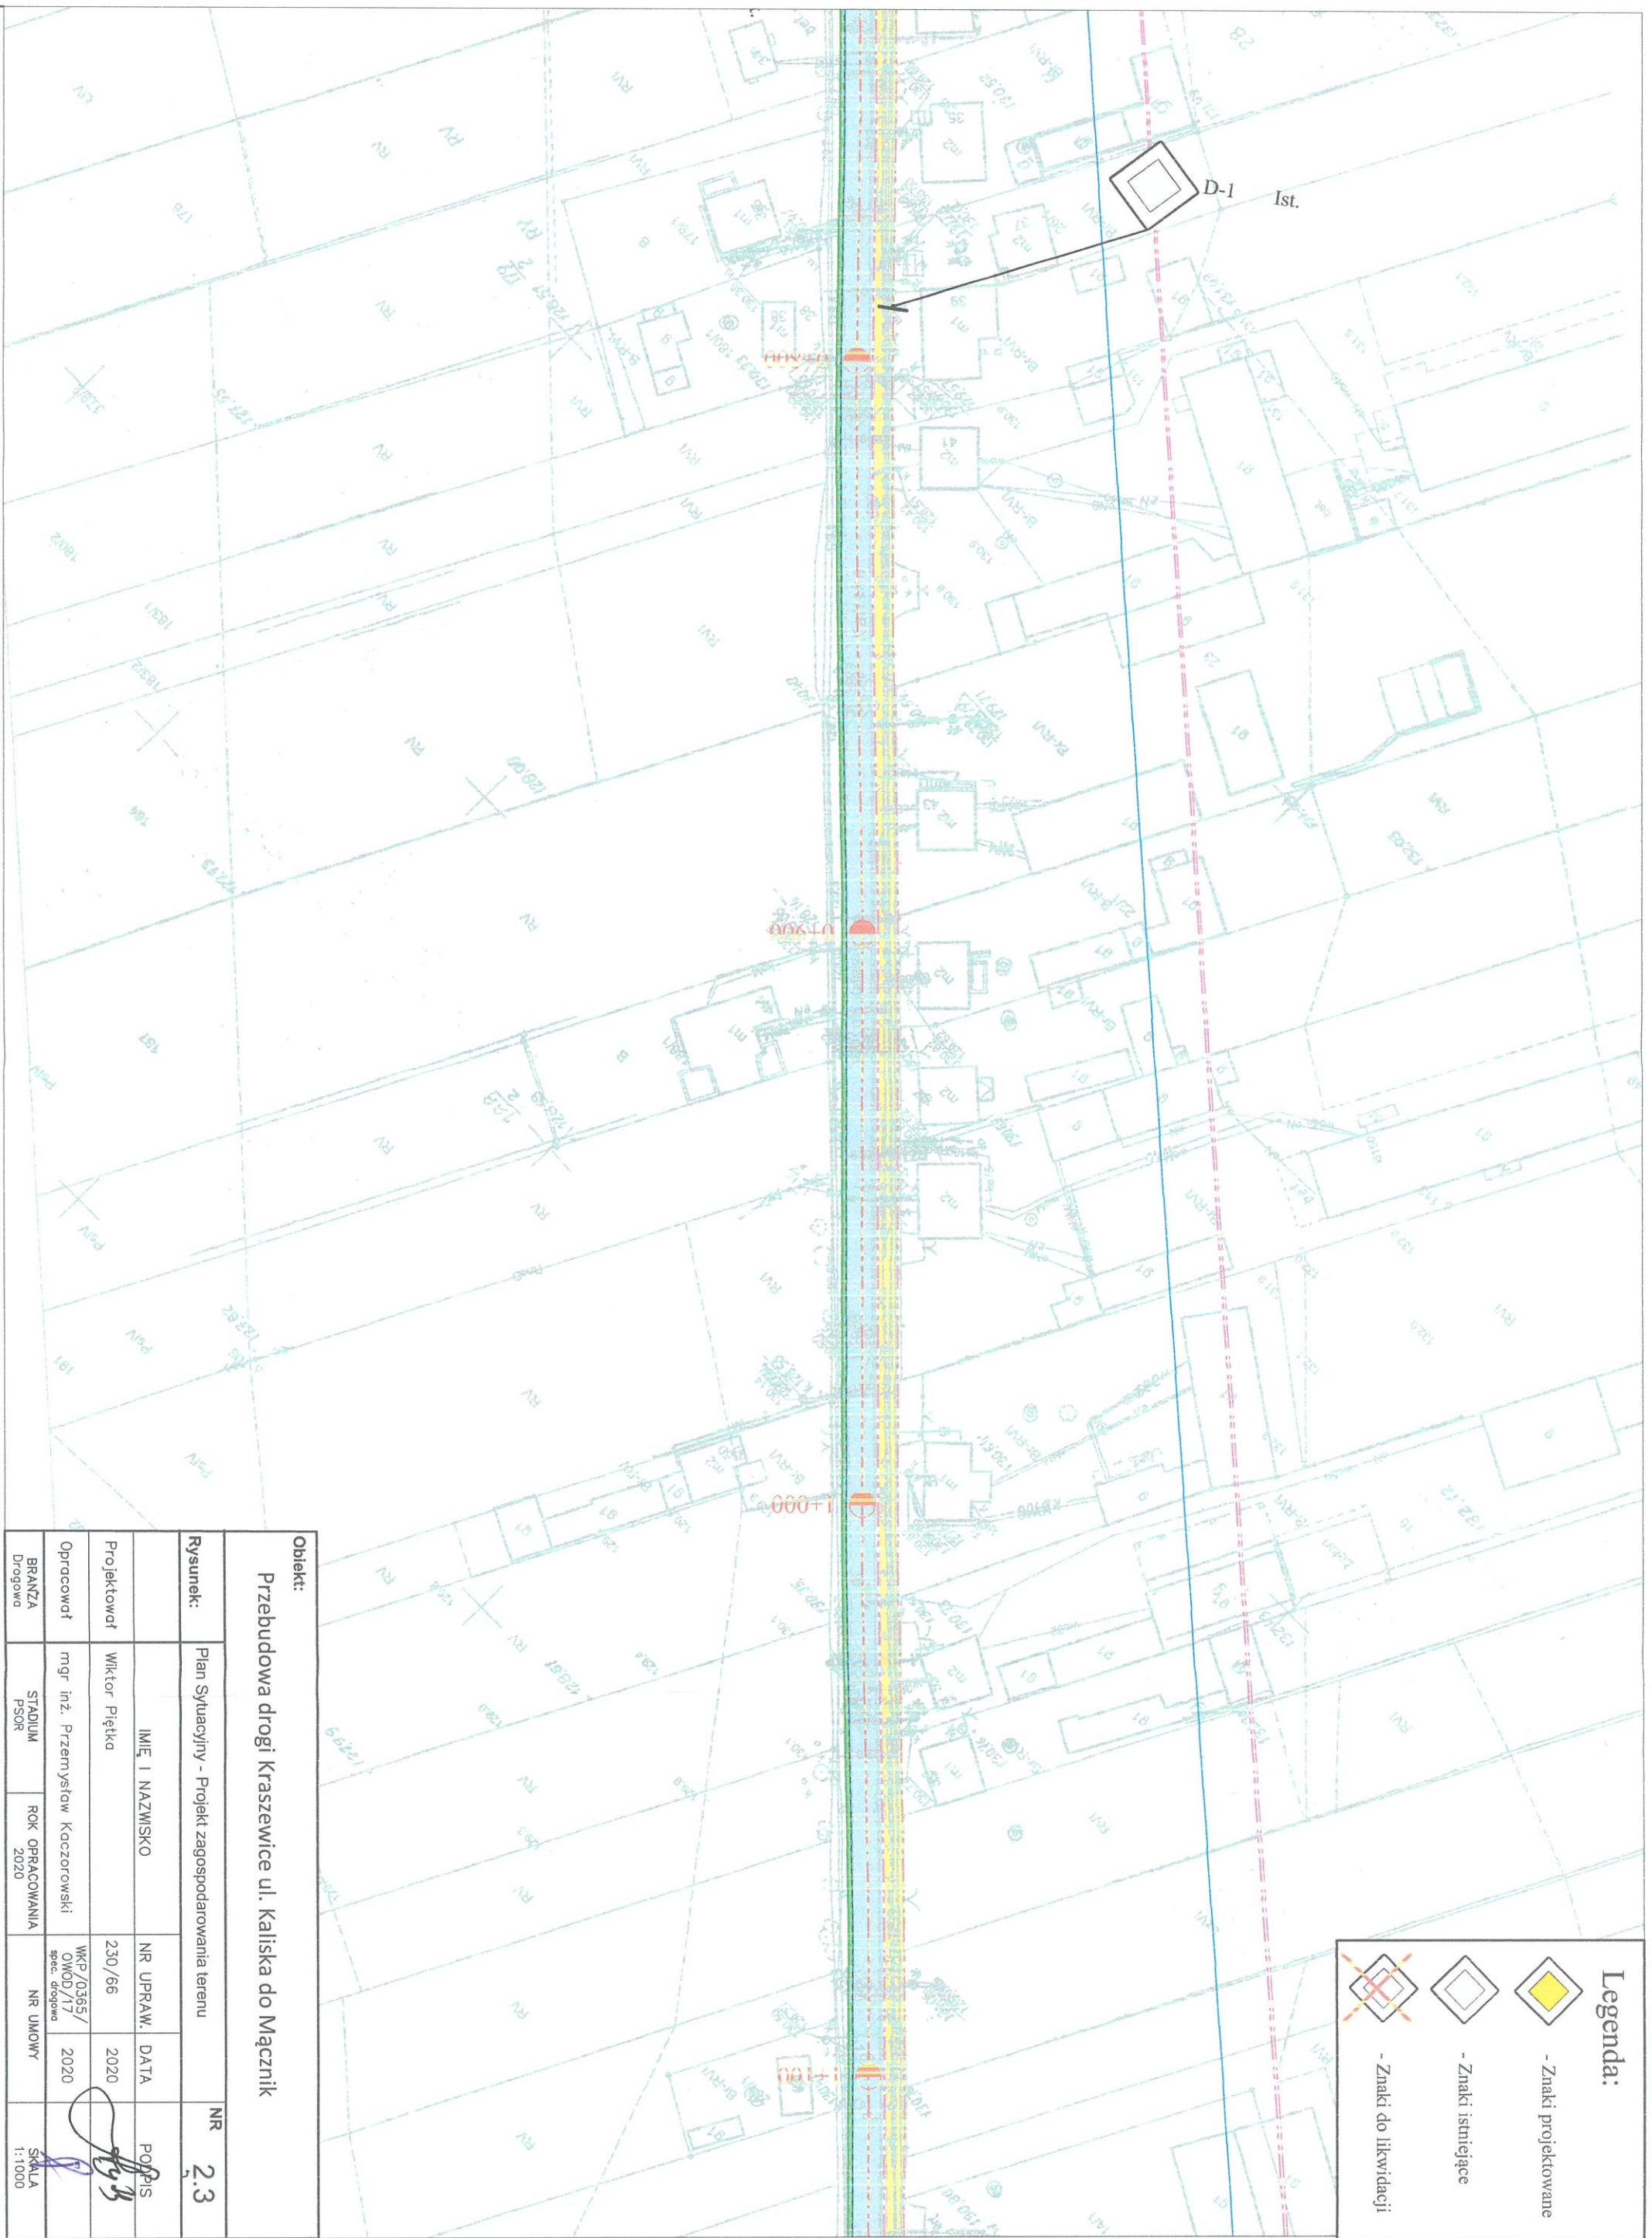
Rysunek:	Plan Sytuacyjny - Projekt zagospodarowania terenu		NR	2.2
Projektant:	IMIĘ I NAZWISKO	NR UPRAW.	DATA	Podpis
Projektant:	Wiktor Piętka	230/66	2020	
Opracował:	mgr inż. Przemysław Kaczorowski	WKP/0365/ OMOD/17 spec. drogowe	2020	
BRANŻA	STADIUM	ROK OPRACOWANIA	NR UMOWY	SKALA
Drogowa	PSOR	2020		1:1000




Legenda:

	- Znaki projektowane
	- Znaki istniejące
	- Znaki do likwidacji

Obiekt:
Przebudowa drogi Kraszewice ul. Kaliska do Mącznik

Rysunek:	Plan Sytuacyjny - Projekt zagospodarowania terenu		NR	2.3
Projektował	IMIĘ I NAZWISKO	NR UPRAW. DATA	POPIS	
	Wiktor Piętko	230/66 2020	2020	
Opracował	mgr inż. Przemysław Kaczorowski	WKP/0365/ OMD/17 spec. drogowa	2020	
BRANŻA	STADIUM	ROK OPRACOWANIA	NR UMOWY	SKALA
Drogowa	PSOR	2020		1:1000

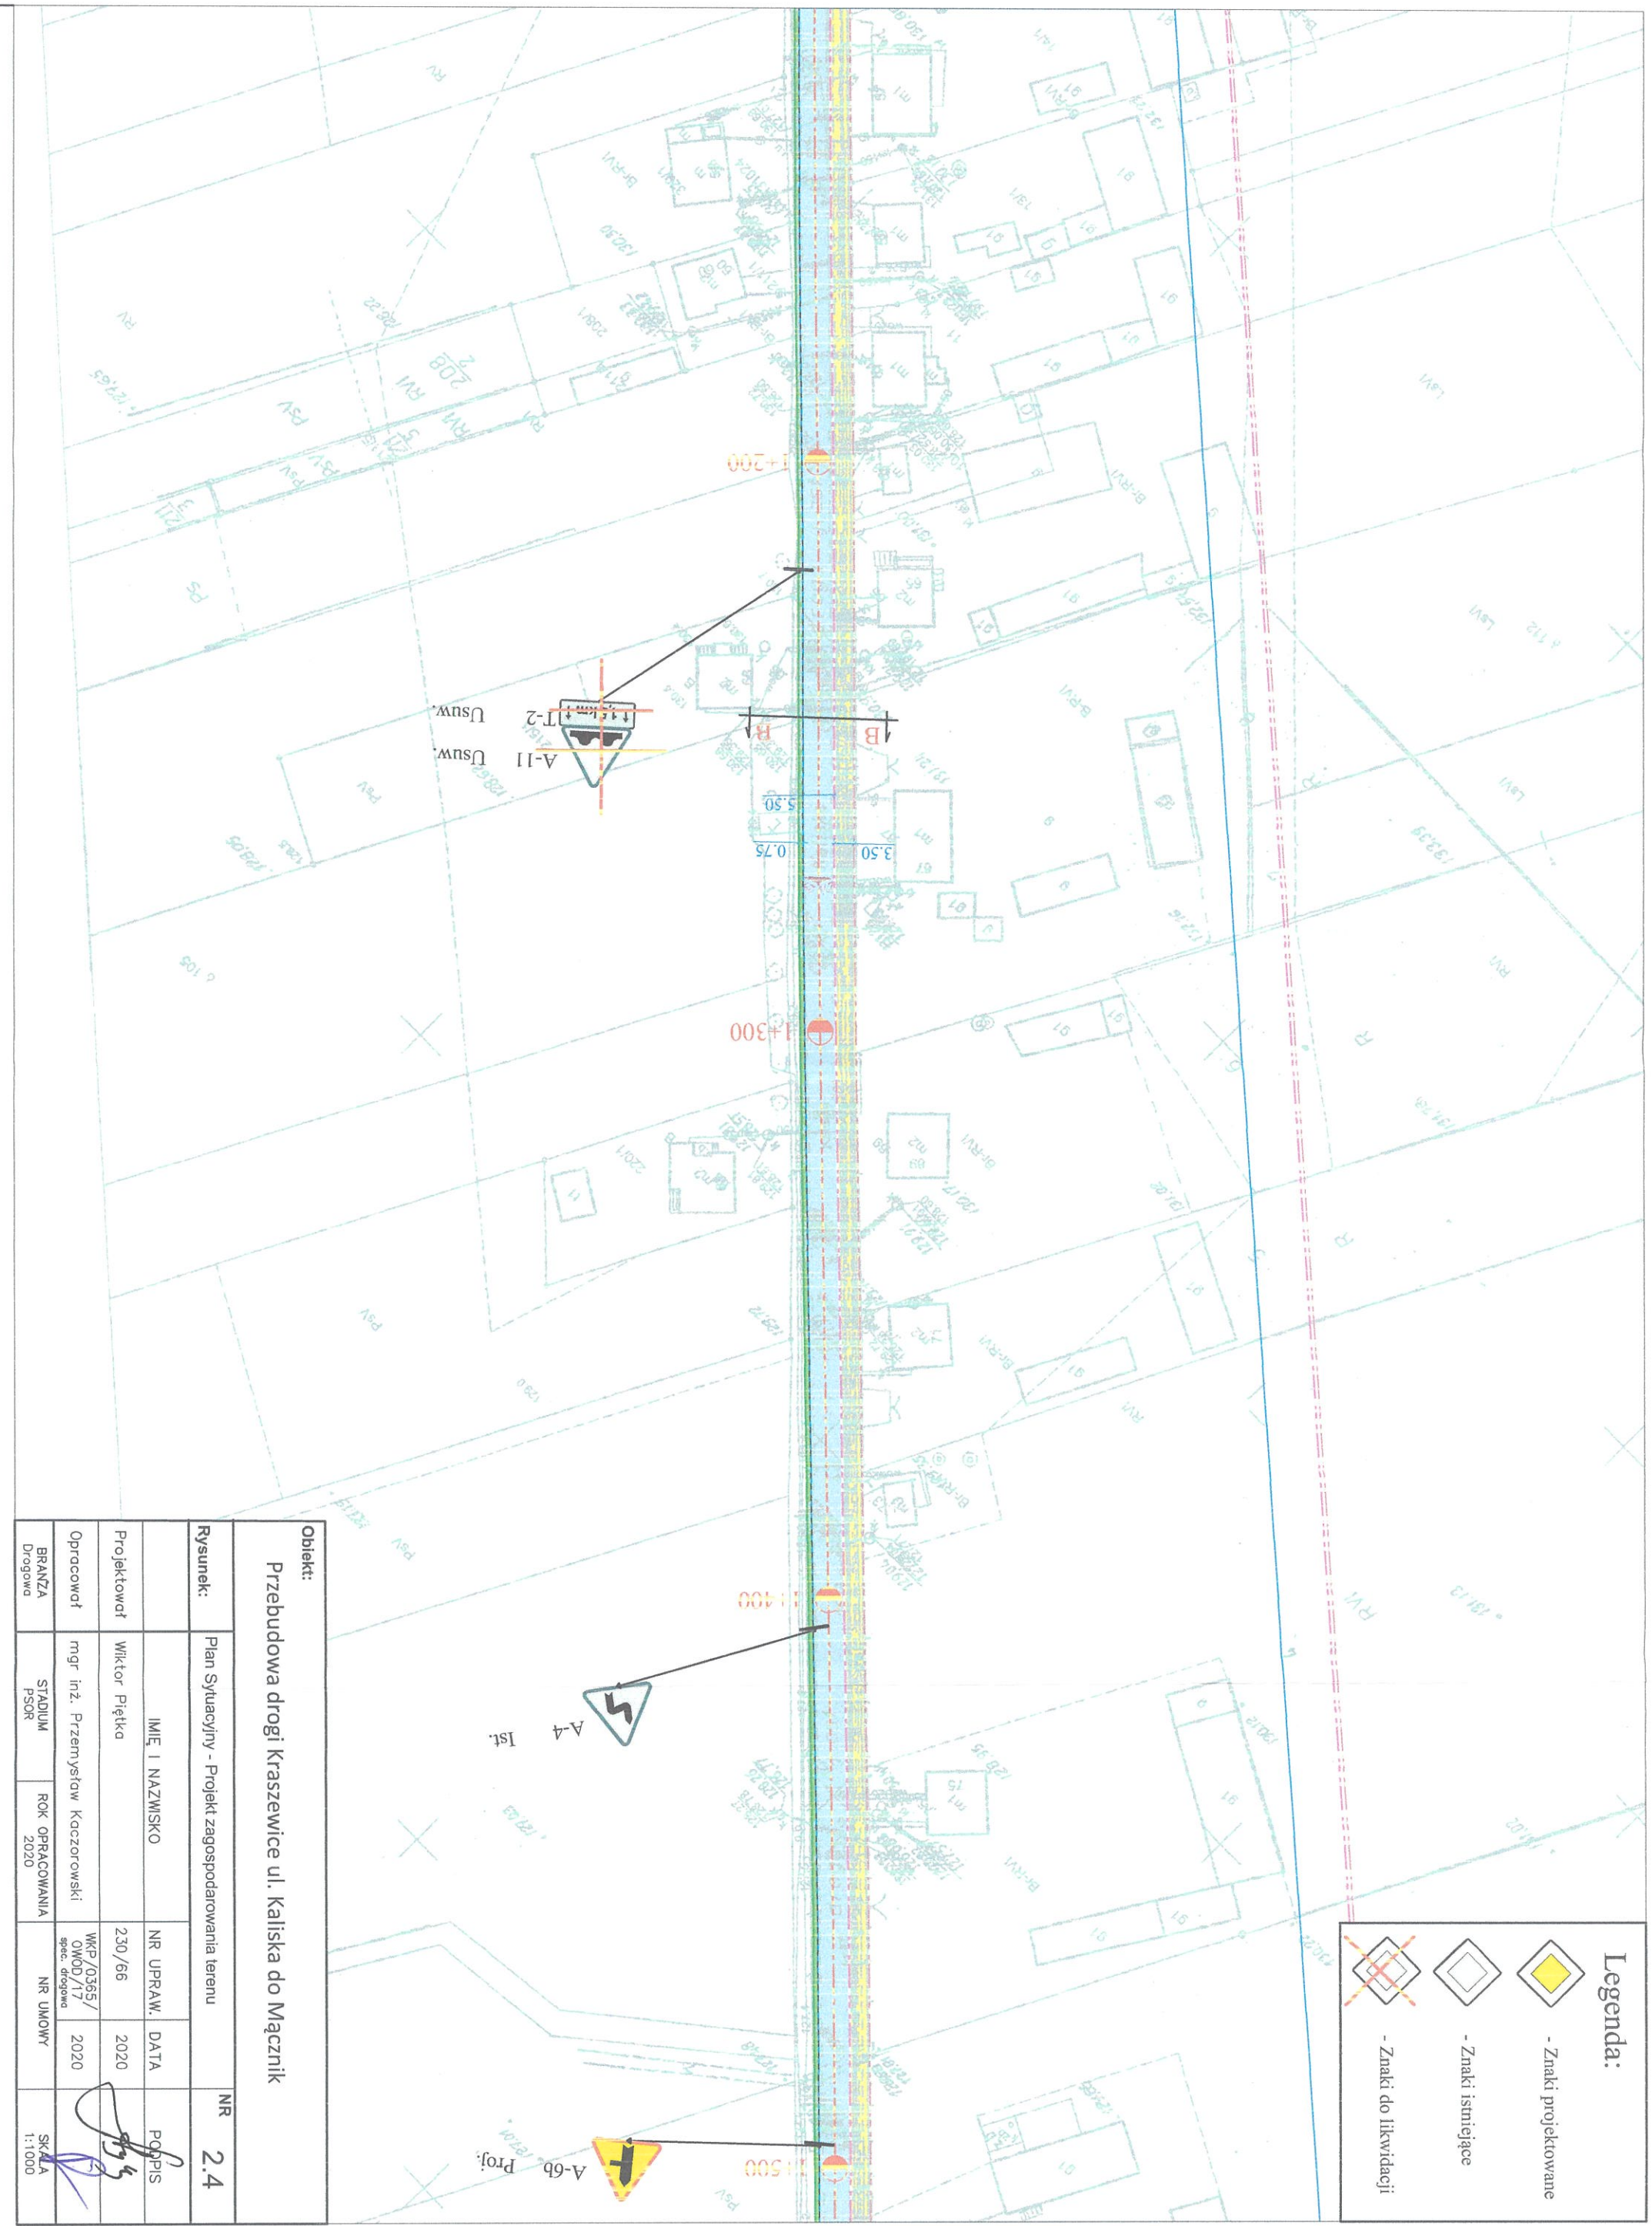

Obiekt:
Przebudowa drogi Kraszewice ul. Kaliska do Mącznik

Rysunek:	Plan Sytuacyjny - Projekt zagospodarowania terenu	NR	2.4
Projektował	IMIĘ I NAZWISKO	NR UPRAW.	DATA
Opracował	mgr inż. Przemysław Kaczorowski	230/66	2020
BRANŻA	STADIUM	ROK OPRACOWANIA	SKALA
Drogowa	PSOR	2020	1:1000

Legenda:

	- Znaki projektowane
	- Znaki istniejące
	- Znaki do likwidacji




Legenda:




	- Znaki projektowane
	- Znaki istniejące
	- Znaki do likwidacji

Obiekt:		Przebudowa drogi Kraszewice ul. Kaliska do Macznik	
Rysunek:	Plan Sytuacyjny - Projekt zagospodarowania terenu	NR	2.5
Projektował	IMIĘ I NAZWISKO	NR UPRAW.	DATA
	Wiktor Piętko	230/66	2020
Opracował	mgr inż. Przemysław Kaczorowski	WKP/0365/ OMOD/17 spec. drogowa	2020
BRANŻA	STADIUM	ROK OPRACOWANIA	SKALA
Drogowa	PSOR	2020	1:1000

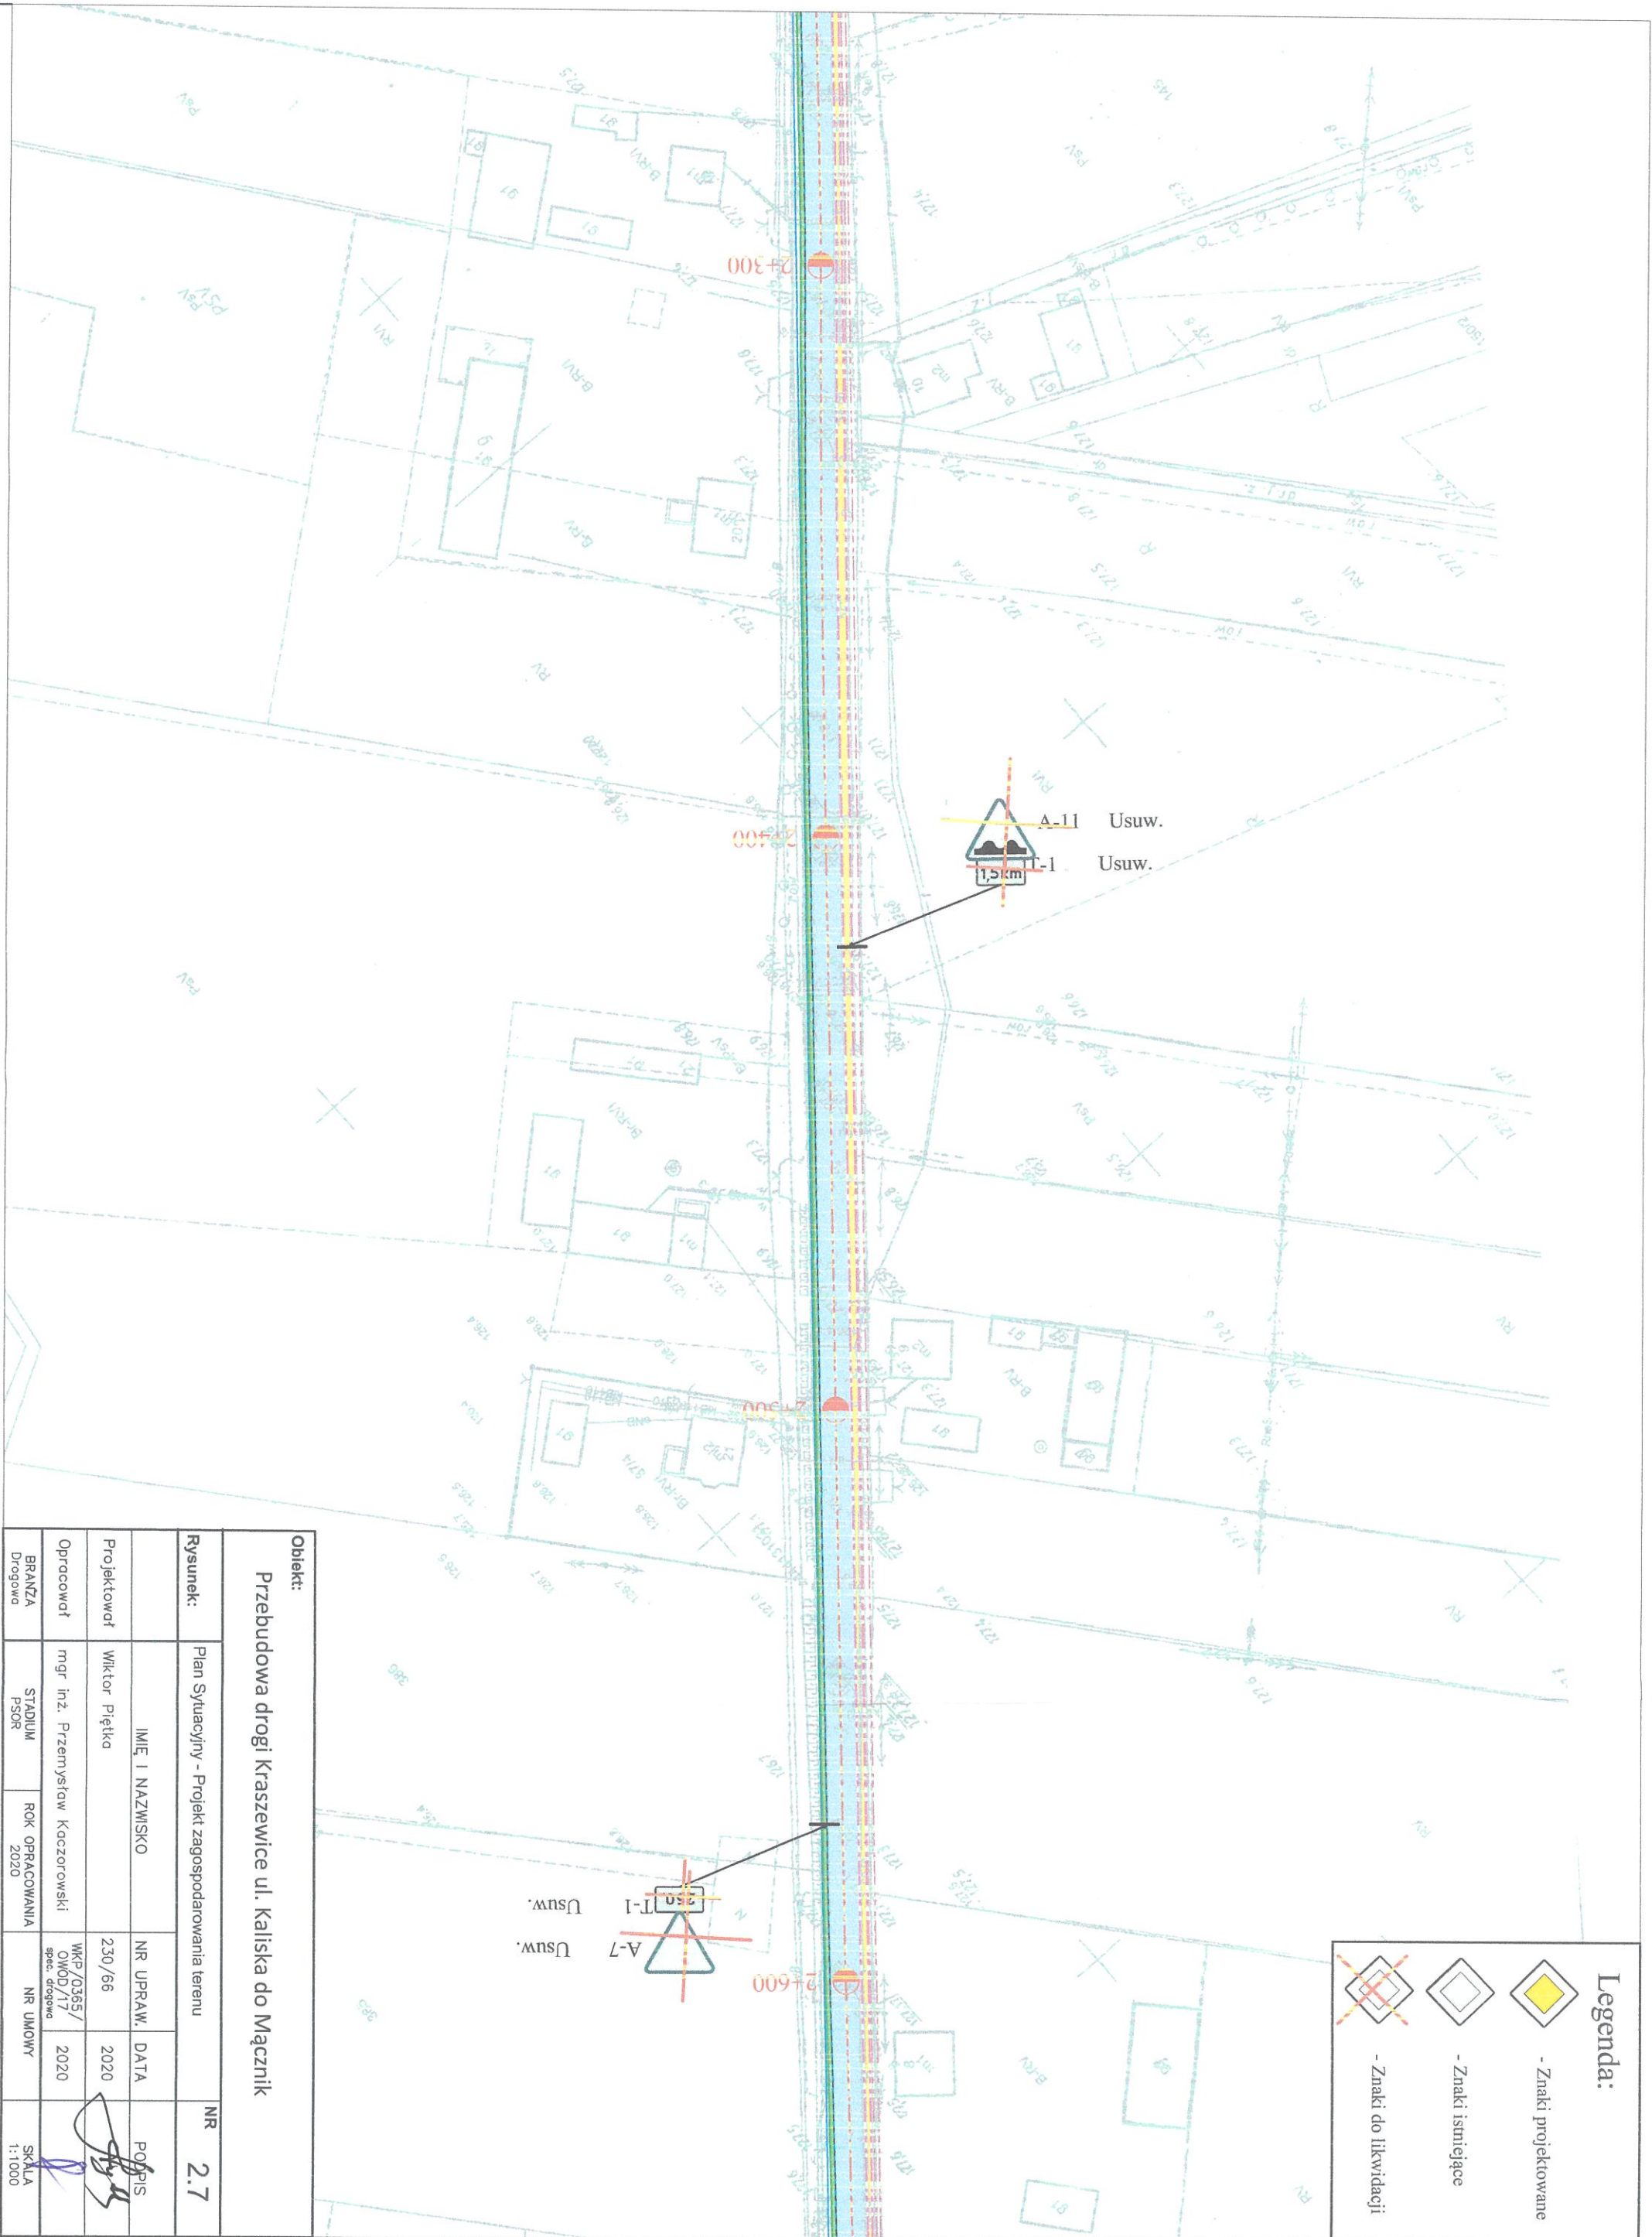


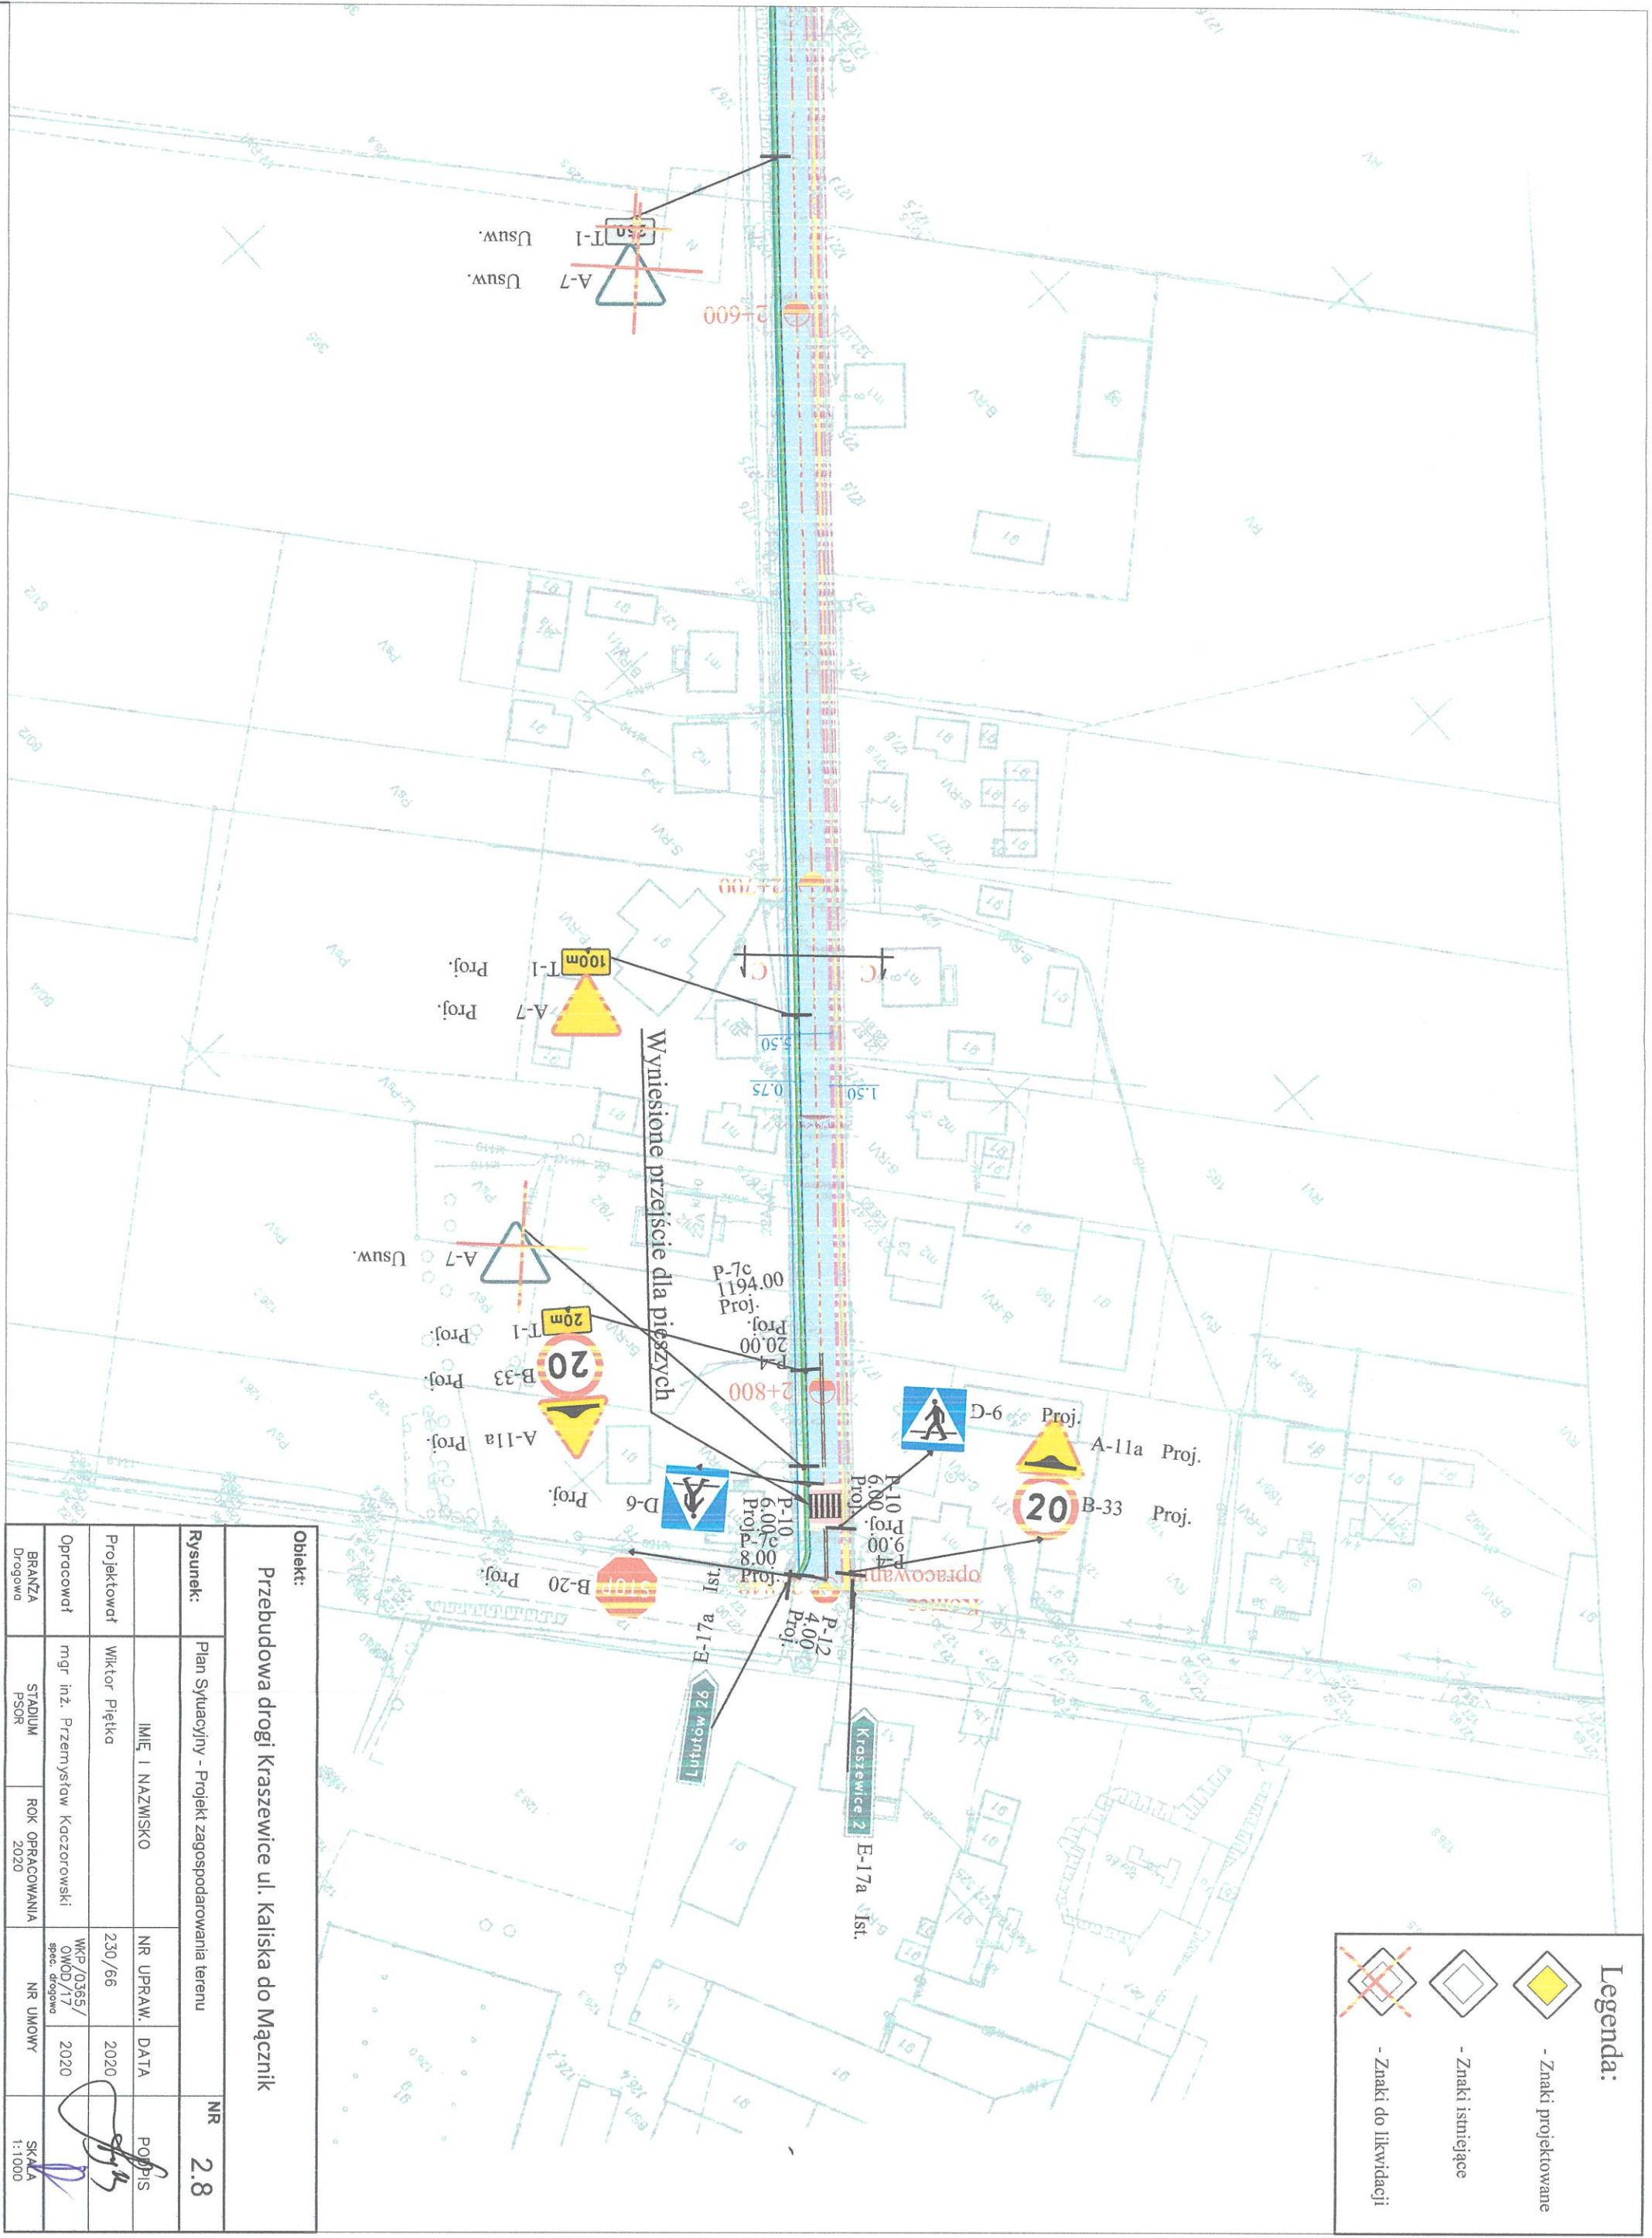


Legenda:

-  - Znaki projektowane
-  - Znaki istniejące
-  - Znaki do likwidacji

Obiekt:
Przebudowa drogi Kraszewice ul. Kałiska do Mącznik

Rysunek:	Plan Sytuacyjny - Projekt zagospodarowania terenu		NR	2.7
Projektował	IMIĘ I NAZWISKO	NR UPRAW.	DATA	PODPIS
	Wiktor Piętka	230/66	2020	
Opracował	mgr inż. Przemysław Kaczorowski	WKP/0365/ OMD/17 spec. drogowe	2020	
BRANŻA	STADIUM	ROK OPRACOWANIA	NR UMOWY	SKALA
Droga	PSOR	2020		1:1000



Obiekt:
Przebudowa drogi Kraszewice ul. Kaliska do Macznik

Rysunek: Plan Sytuacyjny - Projekt zagospodarowania terenu	NR 2.8
IMIE I NAZWISKO	NR UPRAW. DATA
WIKTOR PIĘTKA	230/66 2020
OPRACOWAŁ mgr inż. Przemysław Kaczorowski	SKALA 1:1000
BRANŻA Drogowa	PSOR
ROK OPRACOWANIA 2020	