


Legenda:

- Nawierzchnia jezdni z kostki bet. gr. 8 cm
- Nawierzchnia placu manewrowego z kratki parkingowej prosperplast 40 x 60 cm
- Pobocze
- Krawężnik bet. 15x30cm istniejący
- Krawężnik bet. 15x30cm
- Krawężnik bet. 15x22cm - najazdowy
- Oporniki bet. 12x25cm
- Granica działki i pasa drogowego

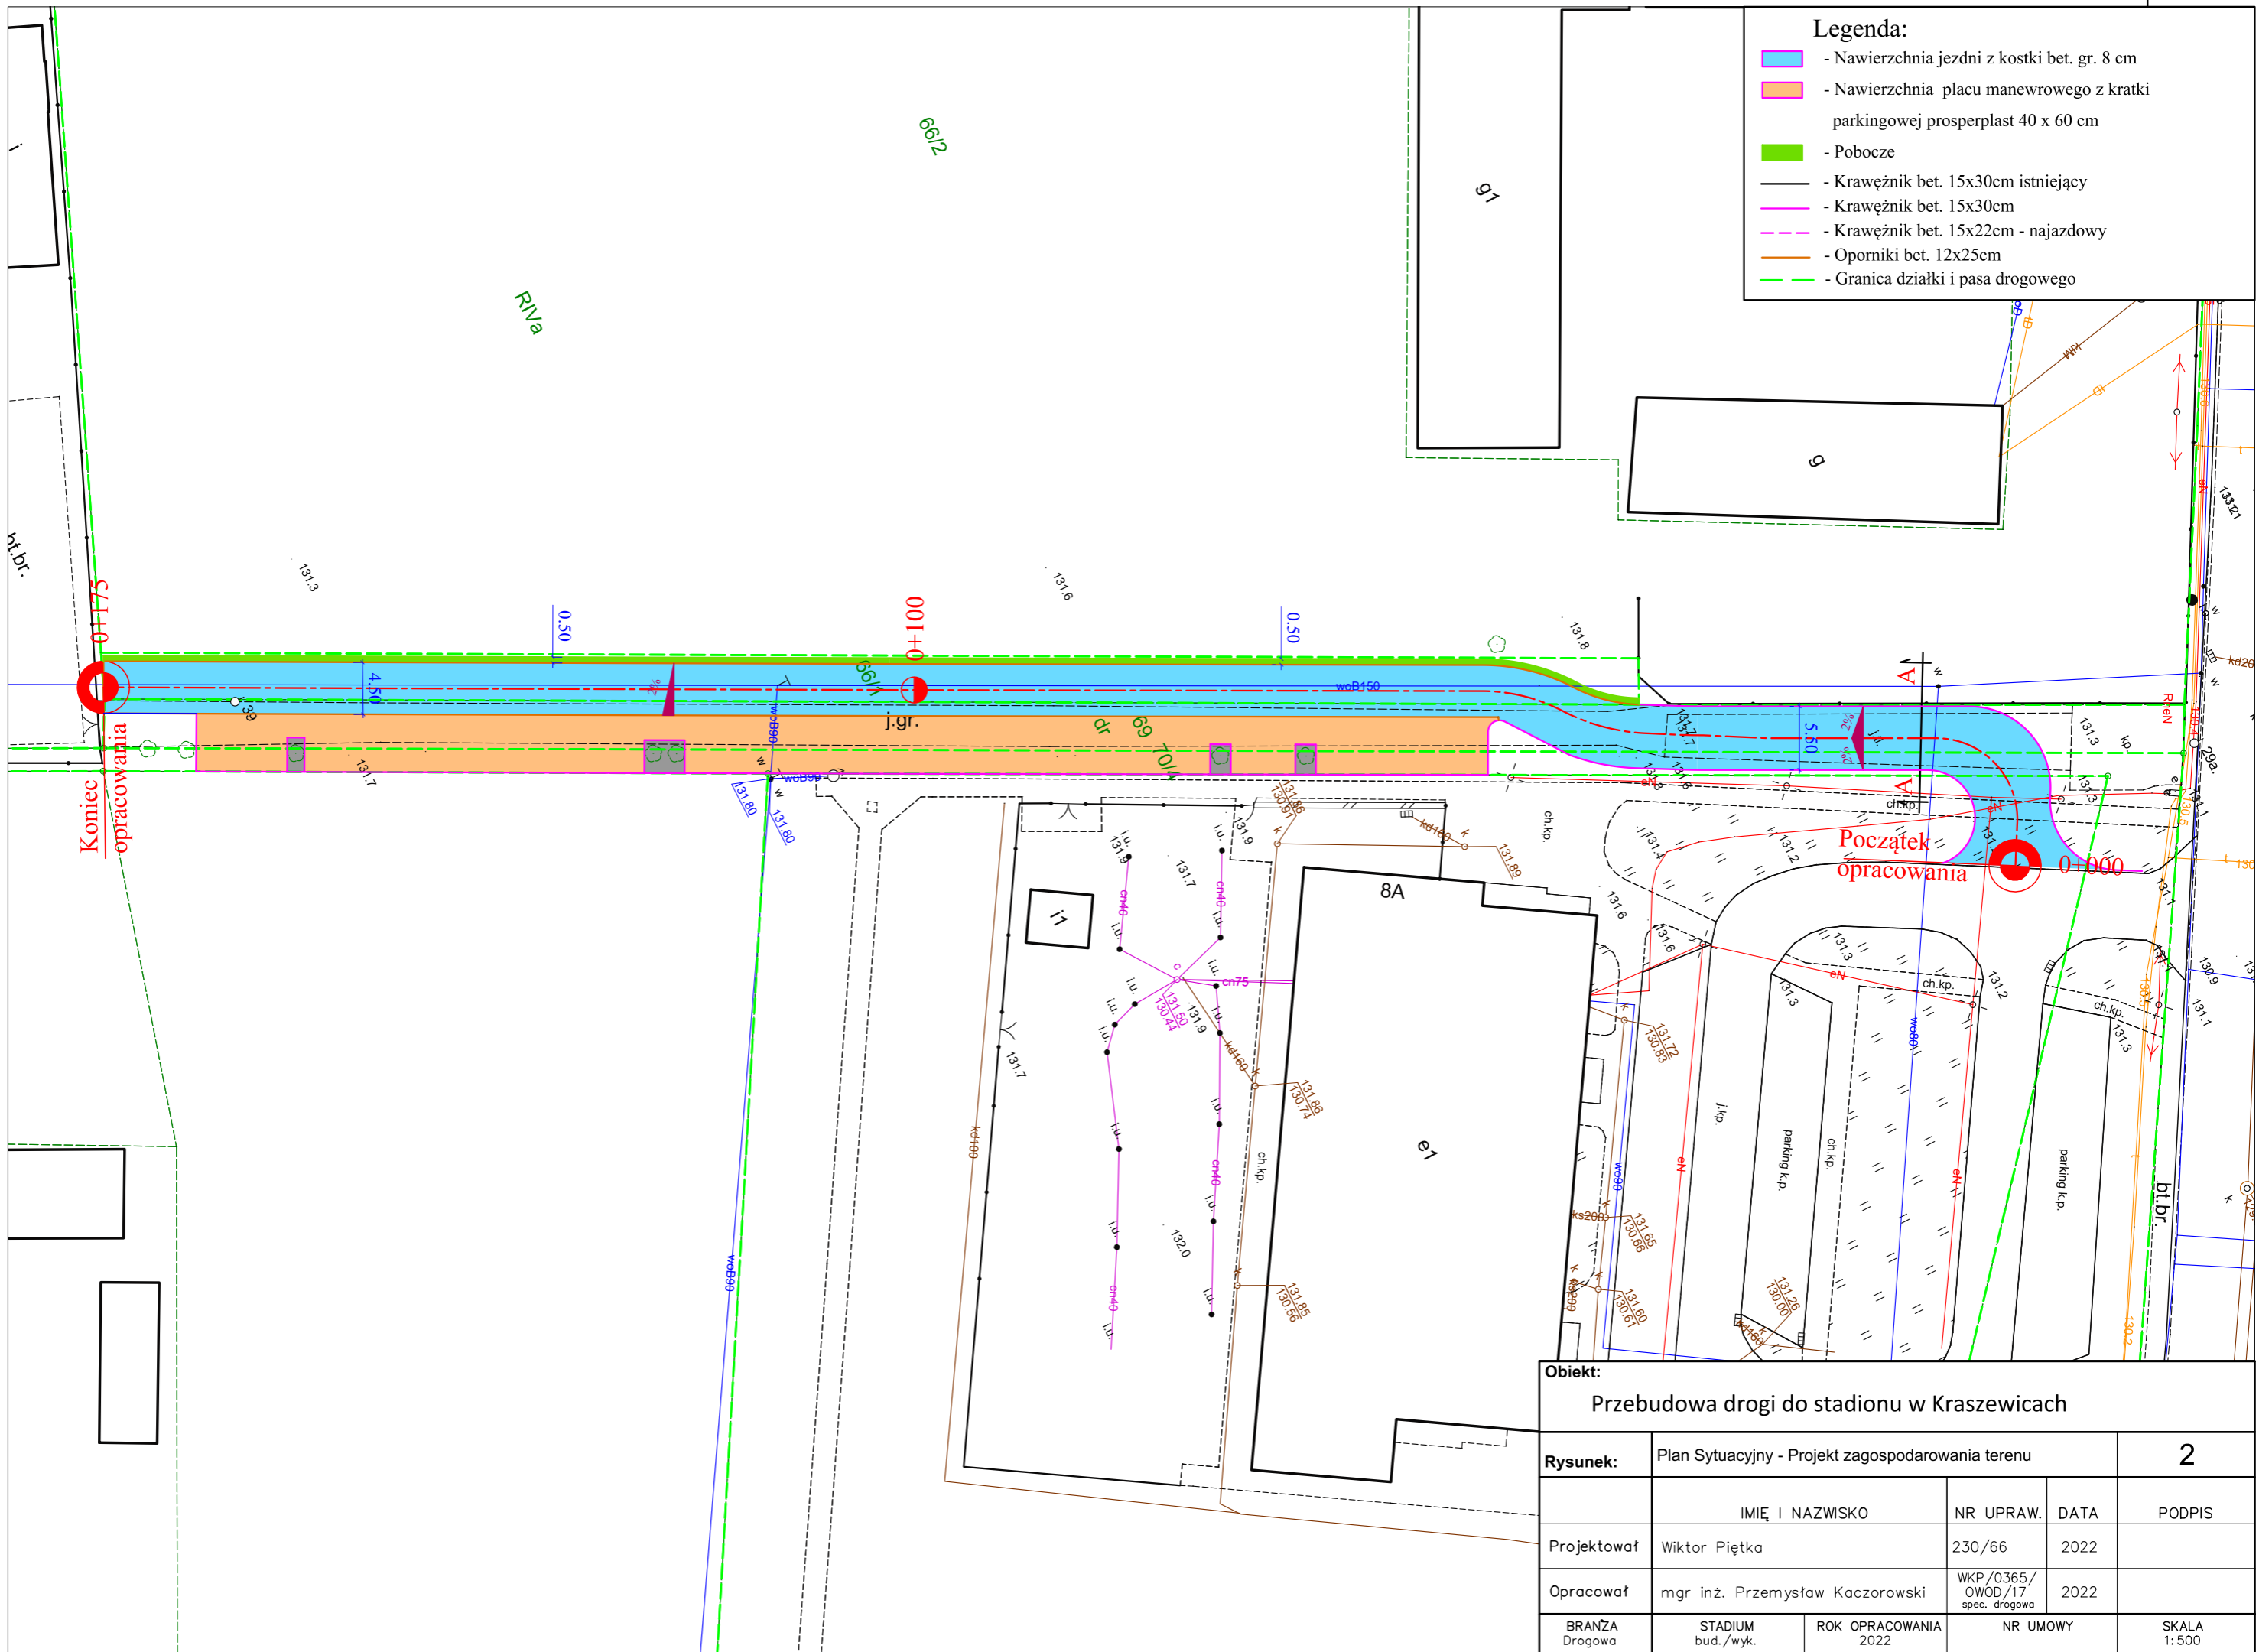

Obiekt:				
Przebudowa drogi do stadionu w Kraszewicach				
Rysunek:	Plan Sytuacyjny - Projekt zagospodarowania terenu			2
	IMIĘ I NAZWISKO	NR UPRAW.	DATA	PODPIS
Projektował	Wiktor Piętka	230/66	2022	
Opracował	mgr inż. Przemysław Kaczorowski	WKP/0365/ OWOD/17 spec. drogowa	2022	
BRANŻA Drogowa	STADIUM bud./wyk.	ROK OPRAWOWANIA 2022	NR UMOWY	SKALA 1: 500