

MAPA DO CELÓW PROJEKTOWYCH

Arkusz nr 1

Skala 1:500

Nazwa gminy: **Gmina Kraszewice**

Oznaczenie obrębu: **301805\_2.0008 - Raclawice**

Numery działek ewidencyjnych: **286**

Nazwa wykonawcy prac geodezyjnych:

**Geodezja Jan Zabiegała, 63-522 Kraszewice, ul. Wieluńska 27**

**tel. 570 514 317, NIP 514-035-99-10**

Identyfikator zgłoszenia prac geodezyjnych: **GG.6640.1650.2023**

Powierzchnia działki ewidencyjnej nr 286: **0.8200 ha**

Imię i nazwisko oraz numer uprawnień zawodowych kierownika

prac geodezyjnych: **mgr inż. Jan Zabiegała - nr 24061**

Informacje o służebnościach gruntowych mających wpływ na zagospodarowanie

gruntów, zlokalizowanych w granicach projektowanej inwestycji: **nie badano**

Nazwa układu współrzędnych prostokątnych płaskich: **2000 strefa 6**

Nazwa układu współrzędnych wysokości: **PL-EVRF2007-NH**

Oznaczenie granic obszaru, który był przedmiotem aktualizacji: **- - - - -**

Data opracowania mapy: **25-08-2023 roku**

Uwaga: Nie wyklucza się istnienia w terenie innych przewodów sieci uzbrojenia terenu o których brak informacji, co wynika z zasłouchi historycznych lub niedopełnienia przepisów zgłoszenia do inwentaryzacji - Prawo Geodezyjne i Kartograficzne z 17.05.1989r. (Dz. U. 2021 poz. 1990)

**Geodezja Jan Zabiegała**  
63-522 Kraszewice, ul. Wieluńska 27  
NIP 514-035-99-10 REGON 524620381  
tel. 570 514 317

**GEODETA UPRAWNIONY**  
mgr inż. Jan Zabiegała  
Uprawnienia zawodowe nr 24061  
tel. 570 514 317


Poświadczam, że niniejszy dokument został opracowany w wyniku prac geodezyjnych i kartograficznych, których rezultaty zawiera operat techniczny, który uzyskał pozytywną weryfikację. Jednocześnie informuję, że jestem świadomy odpowiedzialności karnej za złożenie fałszywego oświadczenia.

Identyfikator zgłoszenia prac geodezyjnych	GG.6640.1650.2023
Organ służby geodezyjnej, który otrzymał zgłoszenie	Starosta Ostrzeszowski
Wykonawca prac geodezyjnych	Geodezja Jan Zabiegała ul. Wieluńska 27, 63-522 Kraszewice
Nazwa i data sporządzenia dokumentu zawierającego wynik pozytywnej weryfikacji	Protokół weryfikacji nr 1 z dnia 25.08.2023 r.
Imię i nazwisko oraz nr uprawnień zawodowych kierownika prac geodezyjnych	mgr inż. Jan Zabiegała Uprawnienia zawodowe nr 24061

Legenda:

- Nawierzchnia asfaltowa

- Pobocze

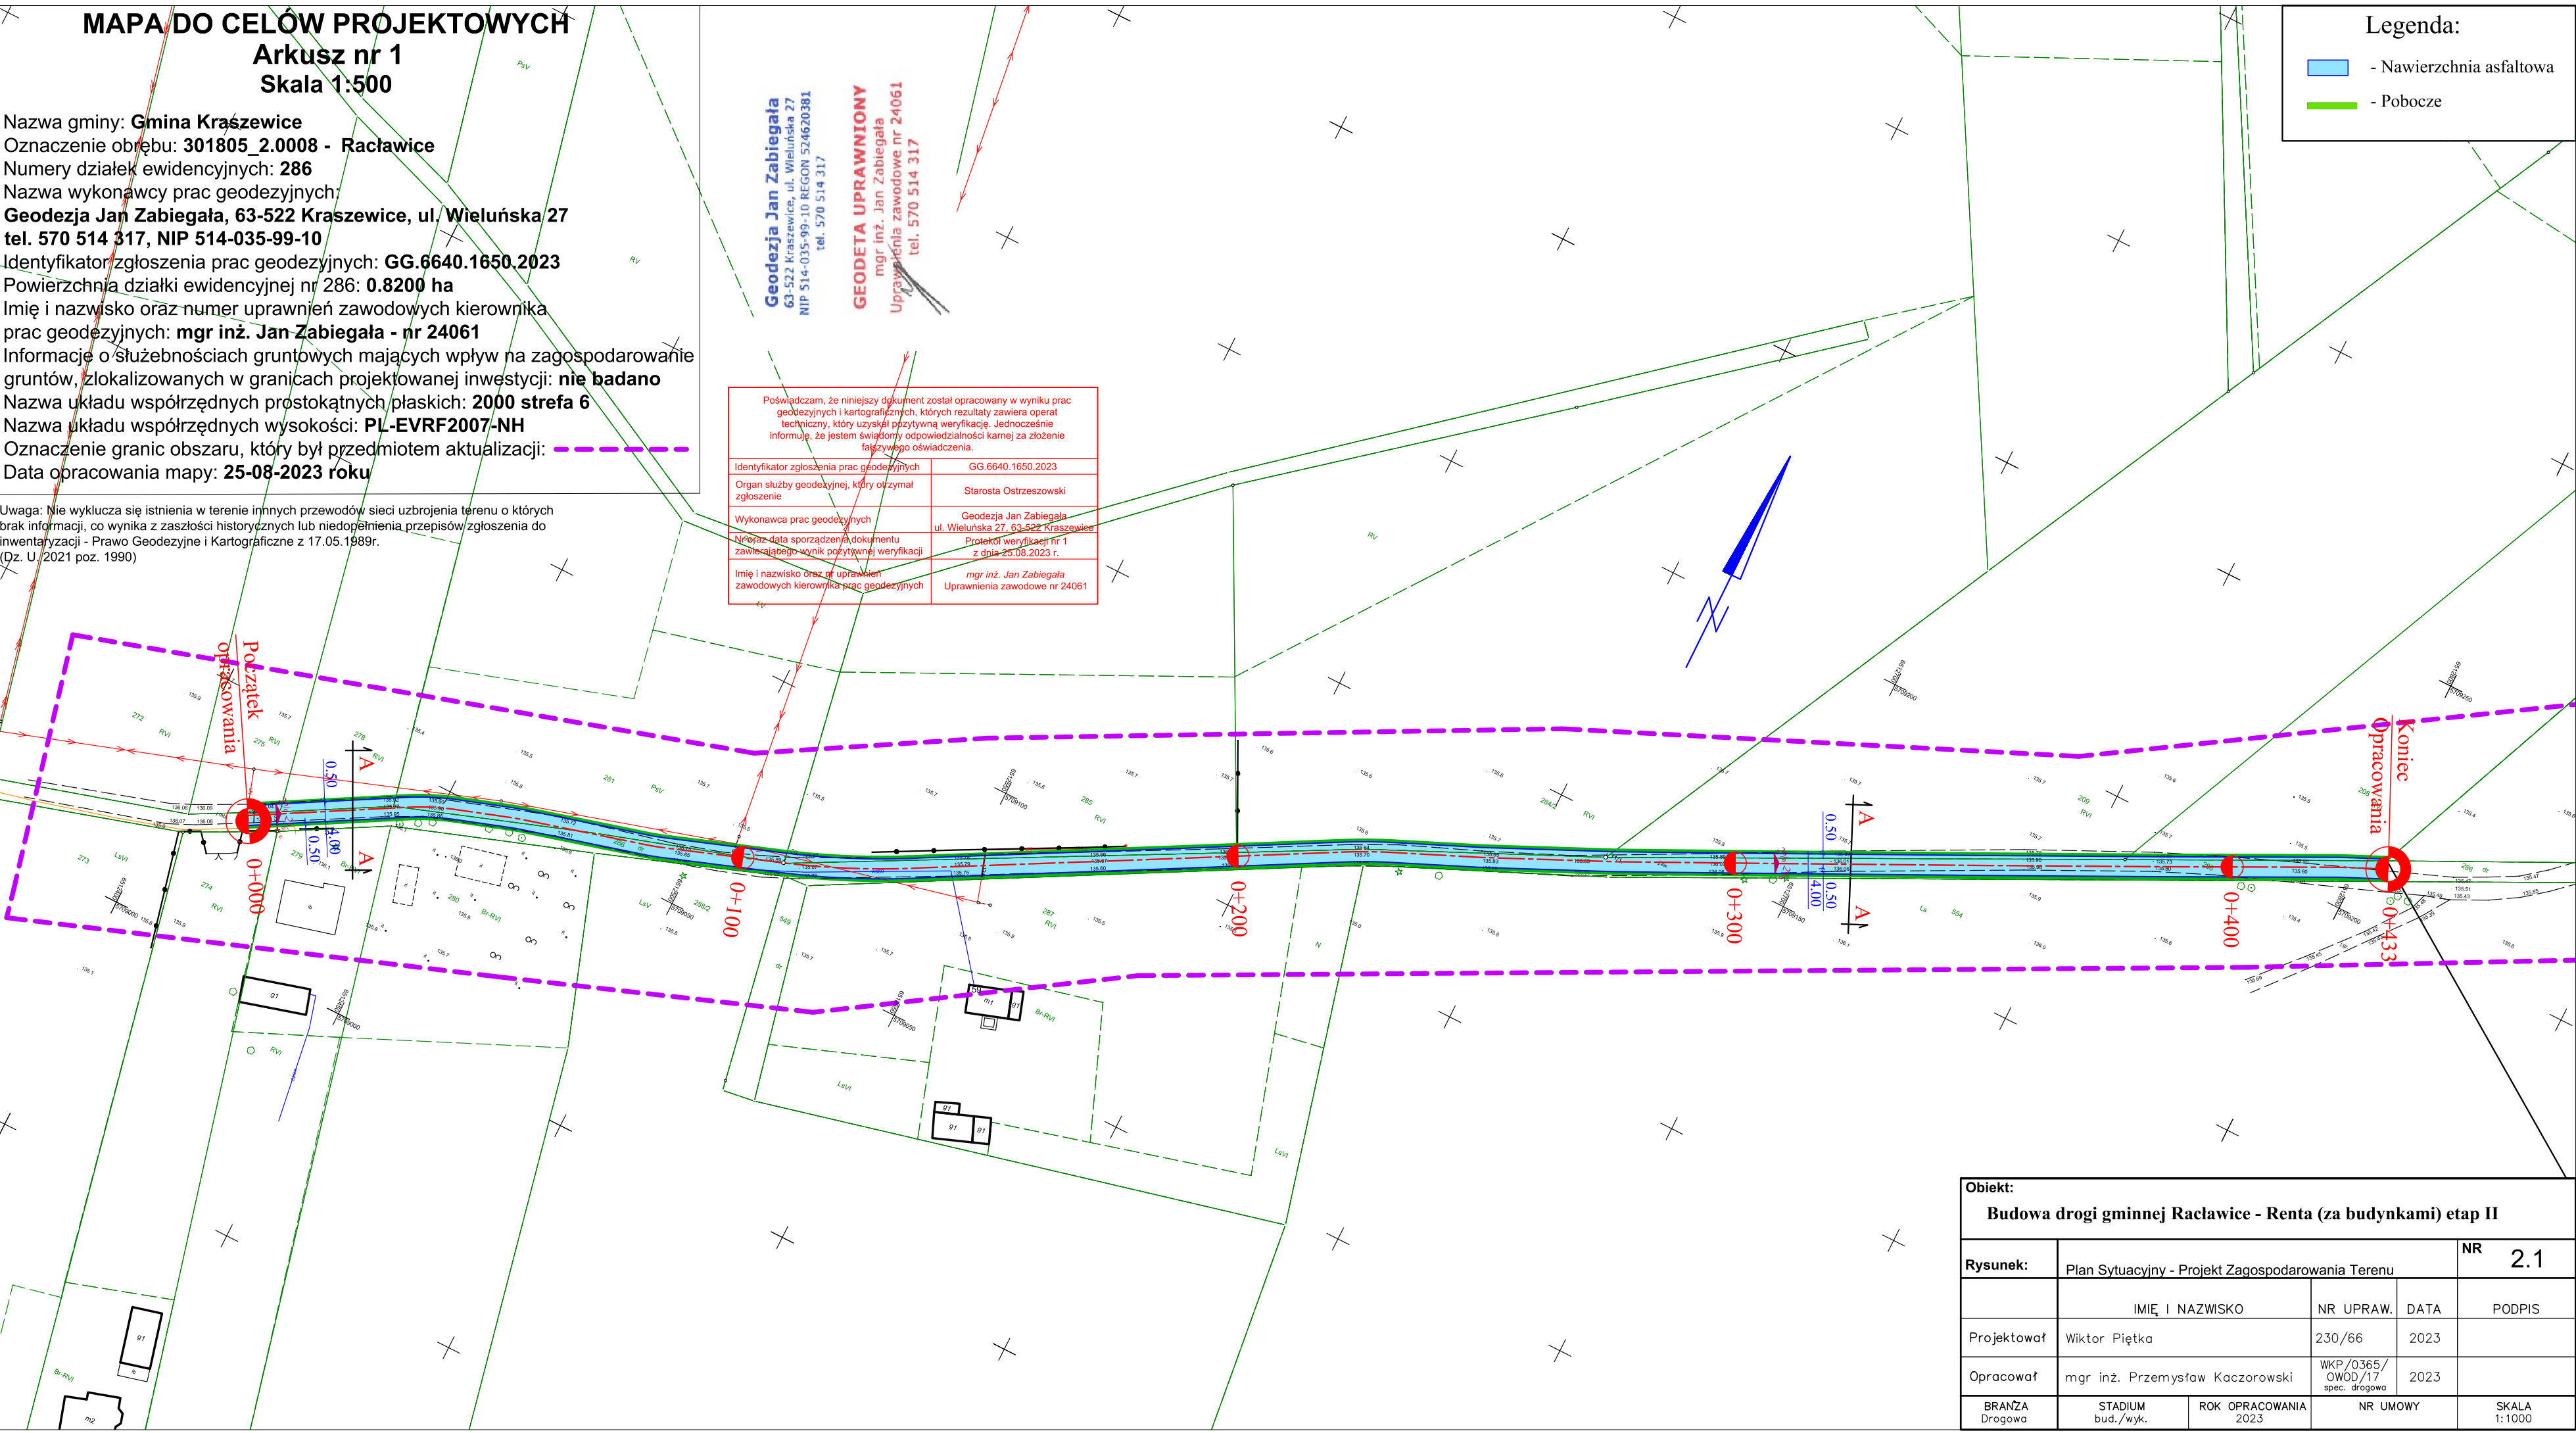

Obiekt: <b>Budowa drogi gminnej Raclawice - Renta (za budynkami) etap II</b>				
Rysunek:	Plan Sytuacyjny - Projekt Zagospodarowania Terenu			NR 2.1
	IMIĘ I NAZWISKO	NR UPRAW.	DATA	PODPIS
Projektował	Wiktor Piętka	230/66	2023	
Opracował	mgr inż. Przemysław Kaczorowski	WKP/0365/ OWOD/17 spec. drogowa	2023	
BRANŻA Drogowa	STADIUM bud./wyk.	ROK OPRAWOWANIA 2023	NR UMOWY	SKALA 1:1000