


OCZYSZCZALNIA ŚCIEKÓW W MĄCZNIKACH


Przesłabrowo Wielobratowe „EKONAX” 63-400 Osów Wielkopolski, ul. Leśniczyńskiego 193/1 e-mail: slawomir.gynter@wp.pl tel. 693.655.096	Nr Rys 1 Skala 1: 500 Podpis: Data:
Zadanie : Projekt budowlano-wykonawczy Rozbudowa oczyszczalni ścieków w Mącznikach	
INWESTOR : Gmina Kraszewice ul. Władysława 39, 63-522 Kraszewice	Projektant: Opracował: Stadium:
RYSUNEK : Mapa sytuacyjno-wysokościowa	
Projektant: Opracował: Stadium:	Podpis: Podpis: Data:

— rurociągi poliacenlowe
— nowe urządzenia
— istniejące obiekty

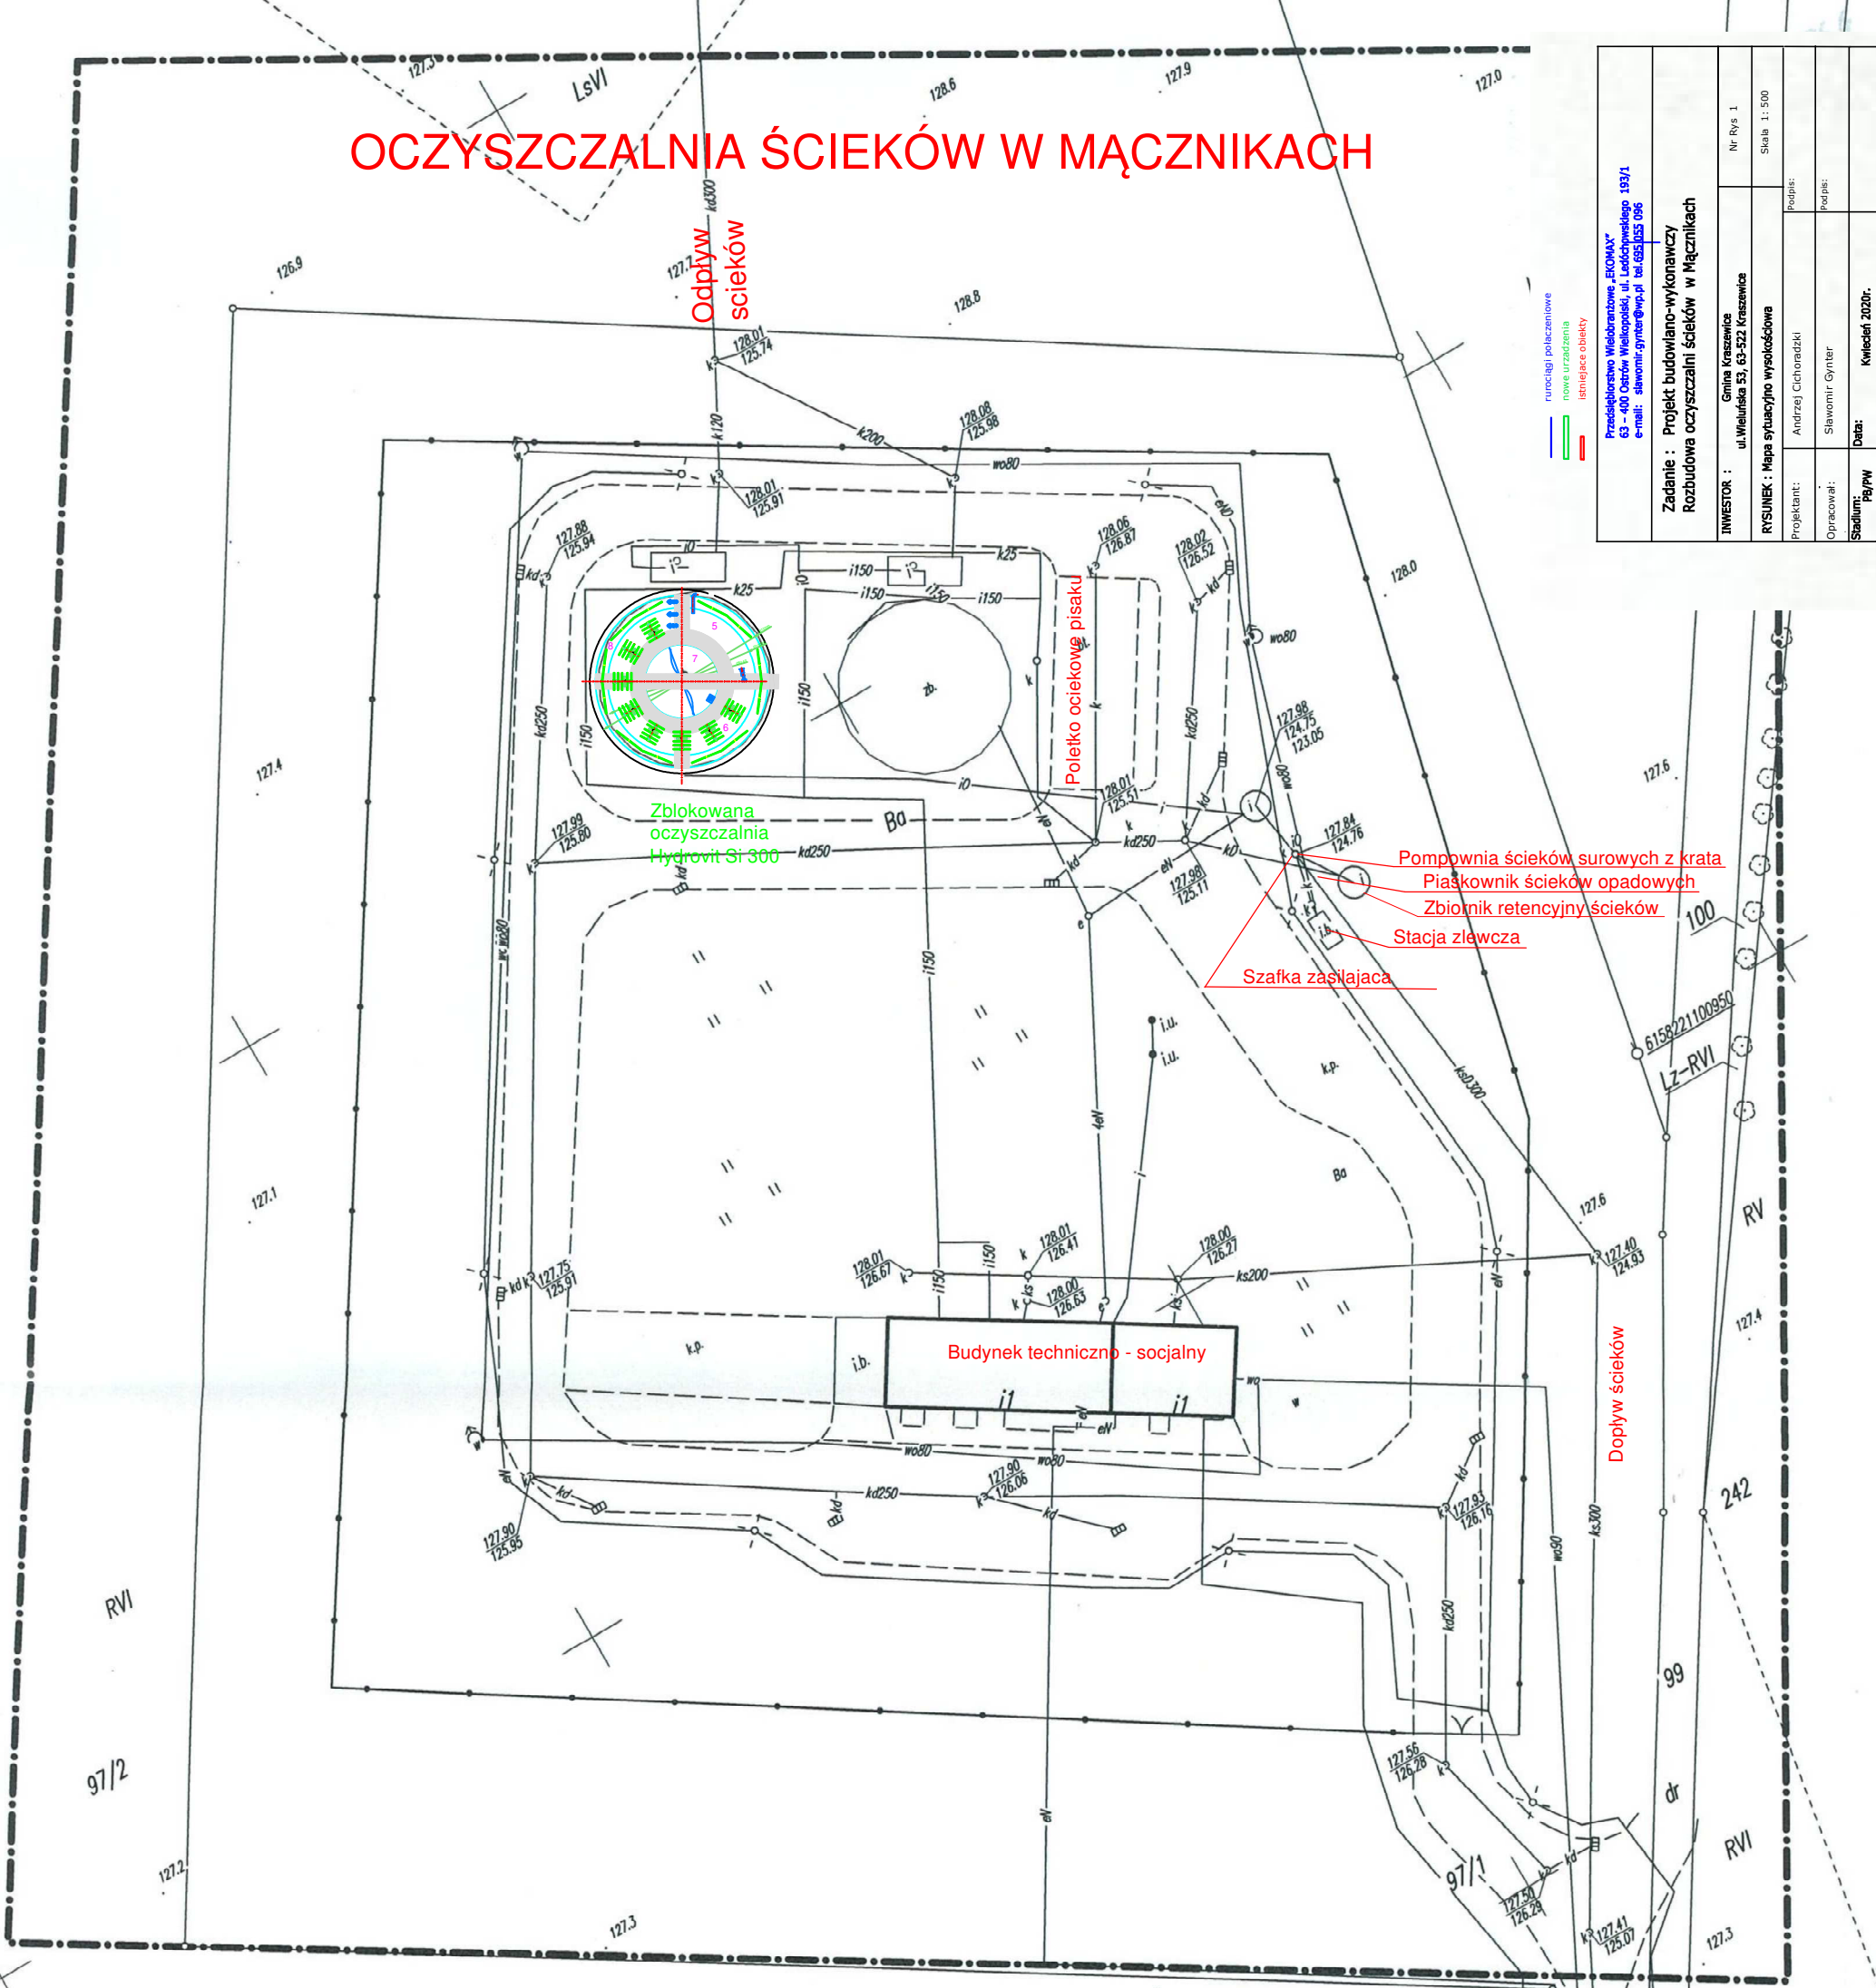

Mapa do celów projektowych		
Oznaczenie kancelaryjne zgłoszenia pracy geodezyjnej	DZ ks. rob:	GG.6640.1140.2019 67/2019
Nazwa miejscowości	Mączniki	
Sekcja	6.158.22.24.2.4	
Jednostka ewidencyjna	identyfikator	301805_2
	nazwa	Kraszewice
Obręb ewidencyjny	identyfikator	0006
	nazwa	Mączniki
Skala mapy	1:500	
Nazwa układu współrzędnych prostokątnych płaskich	2000/18	
Nazwa układu wysokości	Kronstadt 86	
Oznaczenie granic obszaru, który był przedmiotem aktualizacji	-----	
Informacje o służebnościach gruntowych mających wpływ na zagospodarowanie gruntów, zlokalizowanych w granicach projektowanej inwestycji	Nie badano	
Data opracowania mapy	11.07.2019r	
Usługi geodezyjne Krystian Piłarczyk ul. Wł. Jagiełły 21, 63-500 Ostrzeszów NIP: 514-013-44-24, REGON: 301629251 tel. 693 667 609		
GEODETA UPRAWNIONY mgr inż. KRYSZTIAN PIŁARCZYK upr. zaw. nr 21749		

Poświadczam, że niniejszy dokument został opracowany w wyniku prac geodezyjnych i kartograficznych, których rezultaty zawiera operat techniczny wpisany w ewidencji materiałów państwowego zasobu geodezyjnego i kartograficznego
STAROSTA OSTRZESZOWSKI
 P.3018. 2019.1300
 (Identyfikator ewidencyjny materiału do zasobu operatu technicznego)
 z up. STAROSTY
 (Data wpisania do ewidencji materiałów państwowego zasobu geodezyjnego i kartograficznego)
 Sylwia Siedlecka-Spola
 (Imię, nazwisko i podpis osoby upoważnionej organ)

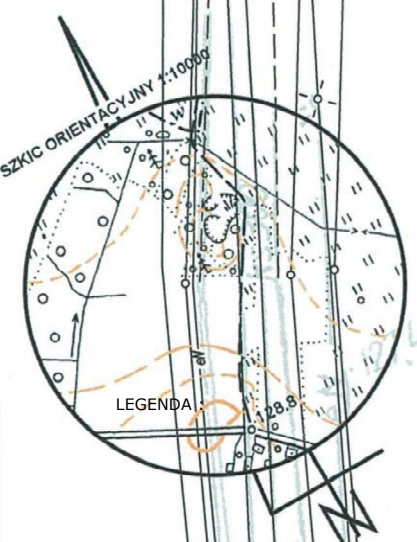

UWAGA: Nie wyklucza się istnienia w terenie innych przewodów, o których brak informacji wynika z zaszczytliwych lub niedopełnienia przepisów zgłoszenia do inwentaryzacji (Ustawa: Prawo geodezyjne i kartograficzne - z 17.05.1989 r. j.t. Dz.U.2019 poz.725)