


Przekrój A-A 0+000 do 0+620

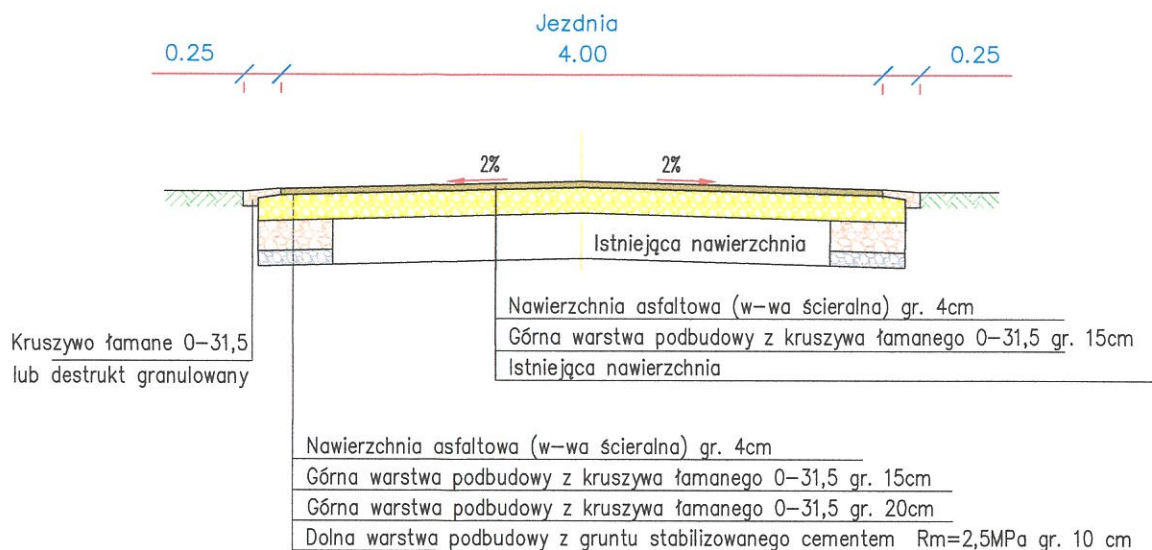

Obiekt: Przebudowa drogi Jelenie-Folusz-Nowe Stawy (Wigwam)				
Rysunek: Przekroje normalne				NR 3.1
	IMIĘ I NAZWISKO	NR UPRAW.	DATA	PODPIS
Projektował	Wiktor Piętka	230/66	2022	
Opracował	mgr inż. Katarzyna Politowicz		2022	
BRANŻA Drogowa	STADIUM bud./wyk.	ROK OPRACOWANIA 2022	NR UMOWY	SKALA 1:50