


Przekrój normalny A-A

0+000 do 0+053

Jezdnia

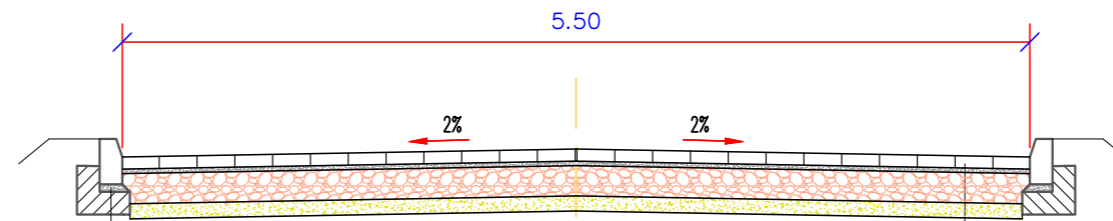

Krawężnik bet. 15x30cm
 Podsyпка
 cement.-piask. gr. 3cm
 Ława z betonu C8/10


Nawierzchnia z kostki betonowej brukowej gr. 8cm
 Podsyпка cementowo-piaskowa gr. 3cm
 Górna warstwa podbudowy z kruszywa łamanego 0-31,5 gr. 20cm
 Dolna warstwa podbudowy z gruntu stabilizowanego cementem $R_m=2,5\text{MPa}$ gr. 10 cm

Przekrój normalny B-B

0+053 do 0+175

Plac manewrowy

Jezdnia

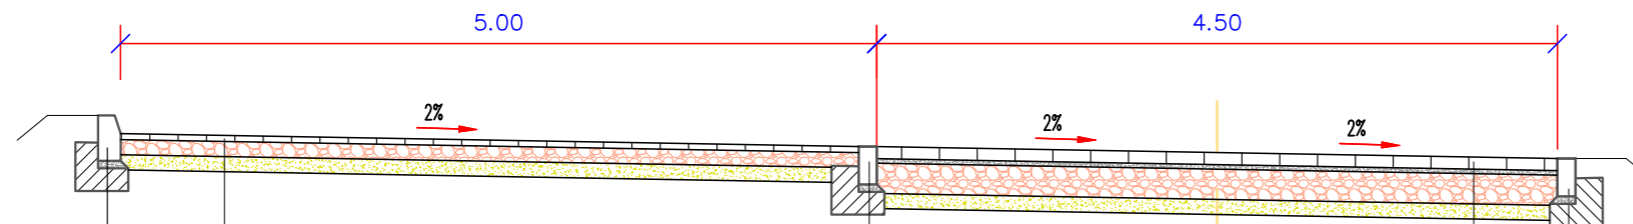

Krawężnik bet. 15x30cm
 Podsyпка
 cement.-piask. gr. 3cm
 Ława z betonu C8/10

Opornik bet. 12x25cm
 Podsyпка
 cement.-piask. gr. 3cm
 Ława z betonu C8/10

Opornik bet. 12x25cm
 Podsyпка
 cement.-piask. gr. 3cm
 Ława z betonu C8/10

Nawierzchnia z kostki betonowej brukowej granitopodobnej gr. 8cm
 Podsyпка cementowo-piaskowa gr. 3cm
 Górna warstwa podbudowy z kruszywa łamanego 0-31,5 gr. 20cm
 Dolna warstwa podbudowy z gruntu stabilizowanego cementem $R_m=2,5\text{MPa}$ gr. 10 cm

Nawierzchnia z kratki parkingowej prosperplast 40 x 60 cm czarna gr. 3,3cm
 wraz z wypełnieniem piaskiem i obsianiem trawą
 Podsyпка cementowo-piaskowa gr. 3cm
 Górna warstwa podbudowy z kruszywa łamanego 0-31,5 gr. 20cm
 Dolna warstwa podbudowy z gruntu stabilizowanego cementem $R_m=2,5\text{MPa}$ gr. 10 cm

Obiekt:
 Przebudowa drogi do stadionu w Kraszewicach

Rysunek: Przekroje normalne				NR 3
	IMIE I NAZWISKO	NR UPRAW.	DATA	PODPIS
Projektował	Wiktor Piętka	230/66	2022	
Opracował	mgr inż. Przemysław Kaczorowski	WKP/0365/ OWOD/17 spec. drogowa	2022	
BRANŻA Drogowa	STADIUM bud./wyk.	ROK OPRACOWANIA 2022	NR UMOWY	SKALA 1:50