

GWP


ZASILENIE RG

Projektowana rozdzielnica wyłączenia pożarowego RGppoż Aparatura montowana w obudowie odpornej na działanie warunków atmosferycznych

DOPUSZCZA SIĘ MONTAŻ WEWNĄTRZ BUDYNKU POD WARUNKIEM ZASTOSOWANIA OBUDOWY EI60 DLA ROZŁĄCZNIKA

UWAGA:

- Całość prac montażowych wykonać zgodnie z zasadami sztuki budowlanej, stosując się do zaleceń obowiązujących w tym zakresie norm i przepisów, DTR producentów
- Całość prac powinna być wykonana przez osobę lub firmę elektryczną uprawnioną do wykonywania prac związanych z montażem instalacji elektrycznych.
- Wszystkie opisy aparatów, urządzeń określają ich podstawowe parametry i dopuszcza się ich zamianę na równoważne
- Zachować równomierność obciążenia faz
- W tablicy pozostawić min 20% rezerwy wolnego miejsca

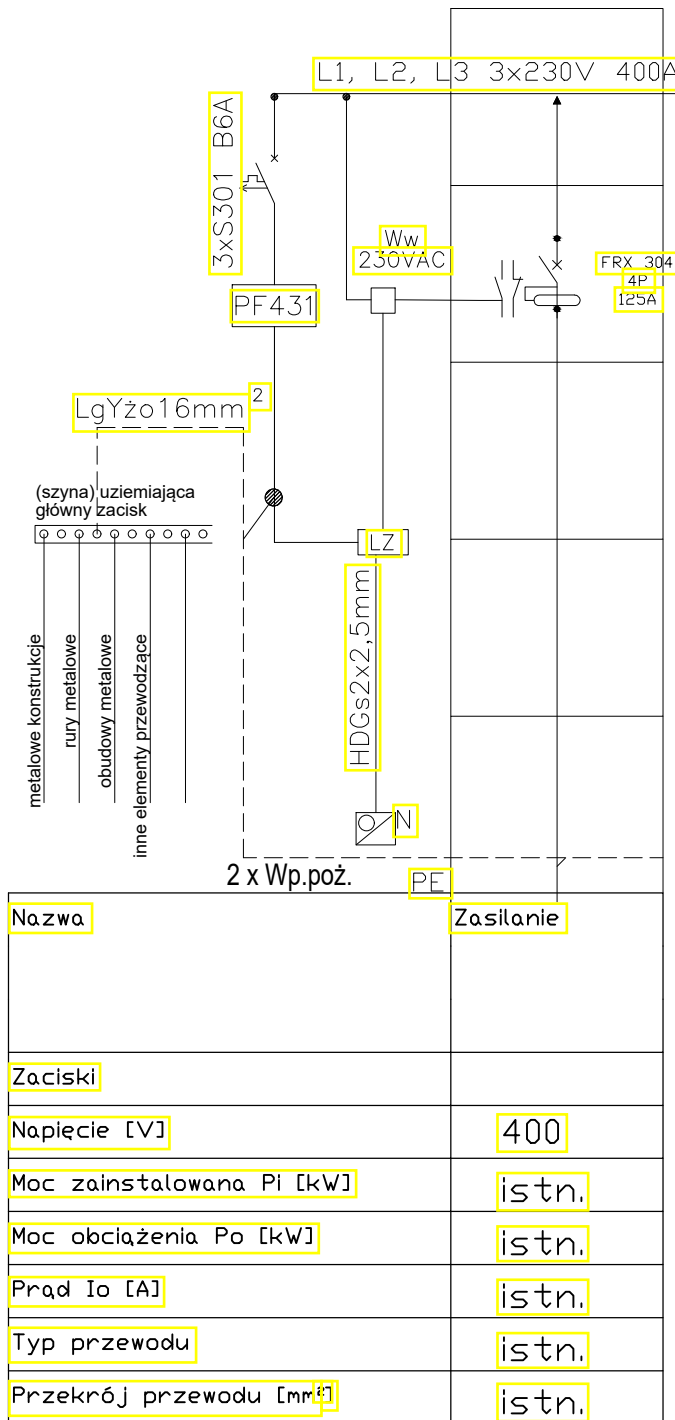

INSTALACJE ELEKTRYCZNE

Dastore Sp. z o.o.; ul. Kosciuszki 13A, 63-400 Ostrow Wielkopolski; tel. 600 078 580; e-mail: biuro@dastore.pl; www: www.dastore.pl
REGON: 365332908 NIP: 622 279 65 28

SCHEMAT PRZECIWOPOŻAROWEGO WYŁĄCZNIKA PRĄDU

| | | | |
|--|---|---|---------|
| Projekt: | REMONT CZĘŚCI POMIESZCZEŃ NA KONDYGNACJI PARTERU BUDYNKU PO BYLEJ SIEDZIBIE PUBLICZNEJ SZKOŁY PODSTAWOWEJ I UTWORZENIE KLUBU "SENIOR+" W GŁUSZYNI | | |
| Nazwa zadania: | Utworzenie i wyposażenie Klubu "Senior+" w Głuszyne | | |
| Inwestor: | GMINA KRASZEWICE ul. Wieluńska 53 63-522 Kraszewice | | |
| Adres inwestycji: | działka nr 243; j.e. 301805_2 Głuszyna; o.e. 0001 Kraszewice; Głuszyna 34, 62-415 Głuszyna | | |
| Zespół projektowy: | Projektant Instalacje elektr. | inż. Henryk Domagała upr. nr 466/89/UW | |
| | Opracowanie Instalacje elektr. | mgr inż. Marcin Domagała | |
| Faza projektu: | Data opracowania: lipiec 2020 | Nr rys. | IE-2 |
| Projekt chroniony ustawą o prawach autorskich. Wszelkie prawa zastrzeżone. | | | Wersja: |