


Przekrój A-A
0+000 do 0+433

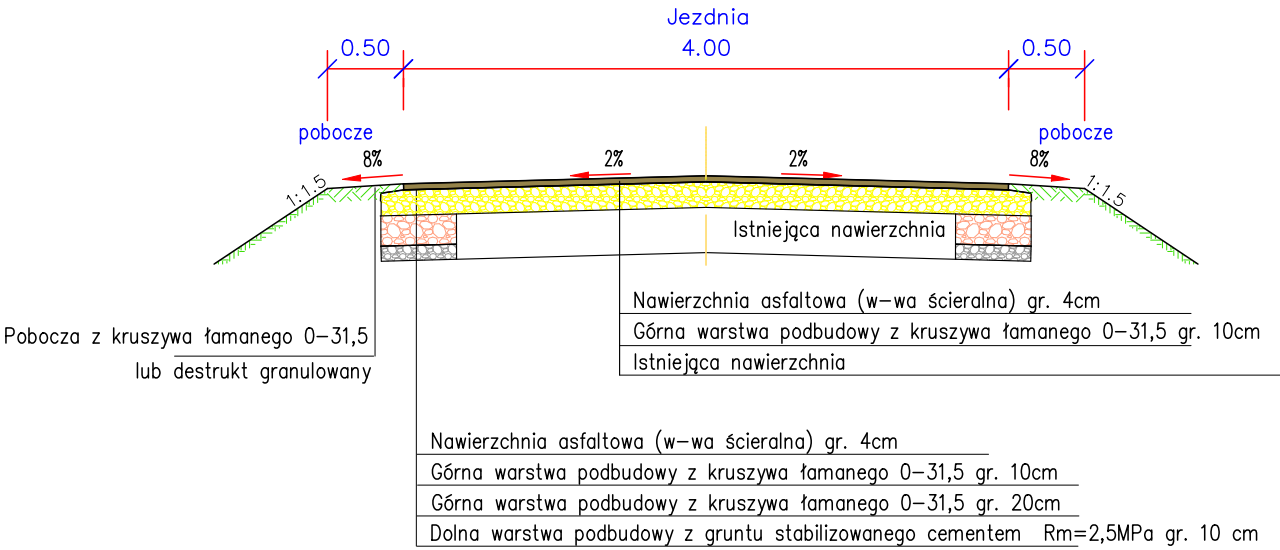

Obiekt: Budowa drogi gminnej Raclawice - Renta (za budynkami) etap II				
Rysunek: Przekroje normalne				NR 3.1
	IMIĘ I NAZWISKO	NR UPRAW.	DATA	PODPIS
Projektował	Wiktor Piętka	230/66	2023	
Opracował	mgr inż. Przemysław Kaczorowski	WKP/0365/ OWOD/17 spec. drogowa	2023	
BRANŻA Drogowa	STADIUM bud./wyk.	ROK OPRACOWANIA 2023	NR UMOWY	SKALA 1:50