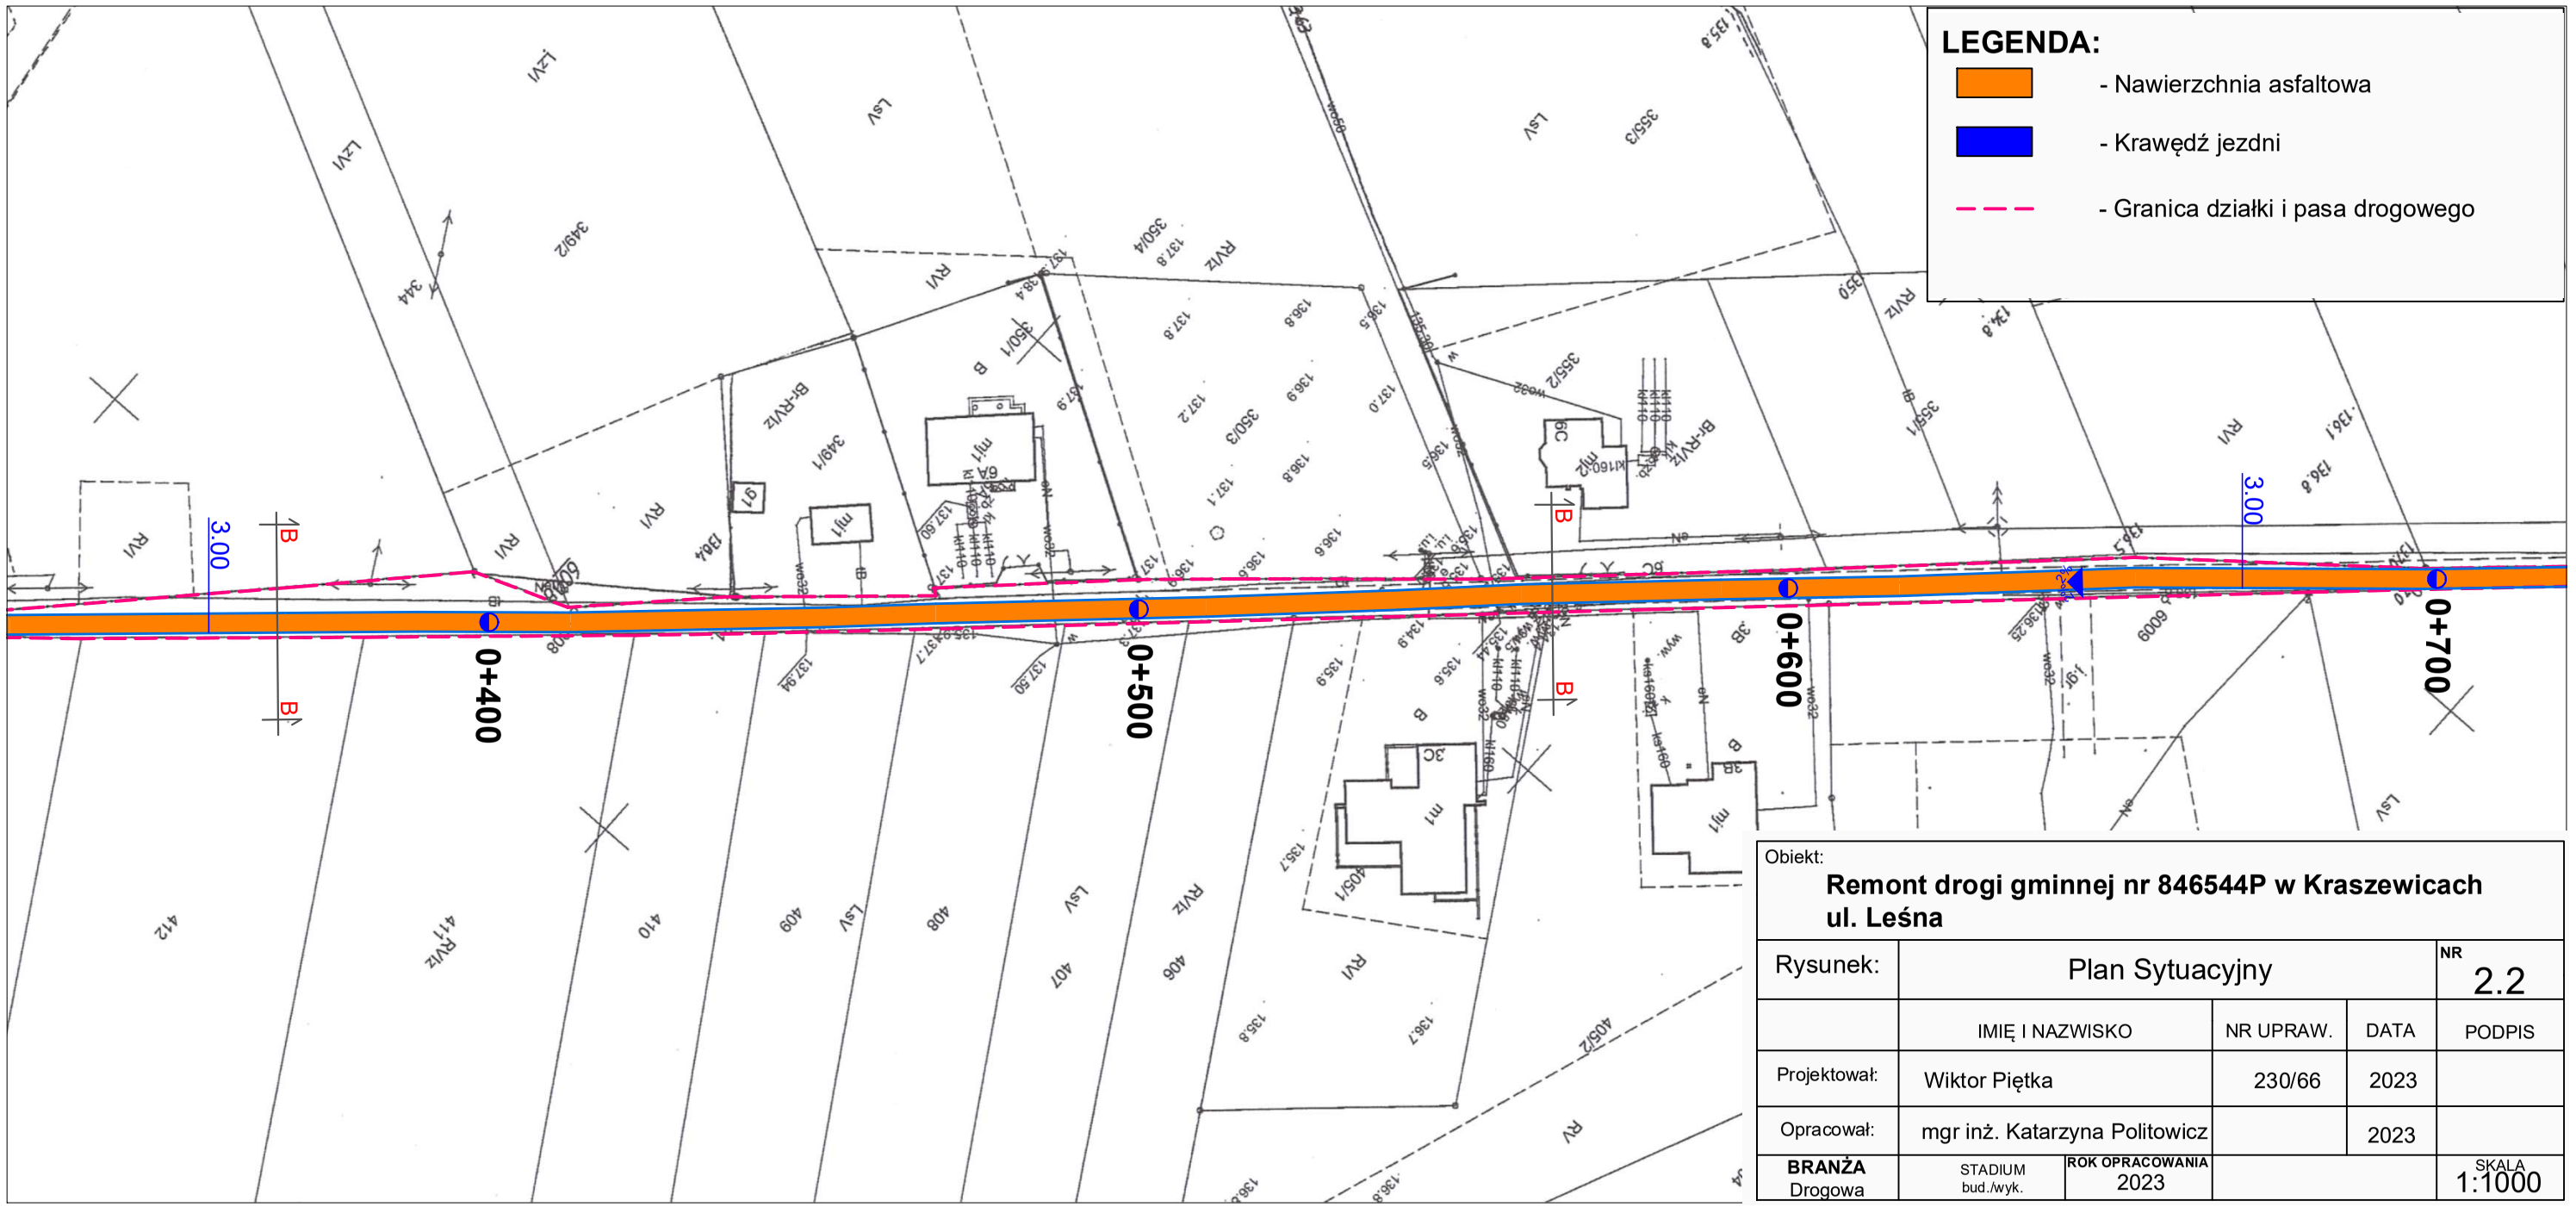

Obiekt:

Remont drogi gminnej nr 846544P w Kraszewicach ul. Leśna

Rysunek:	Plan Sytuacyjny			NR 2.2
	IMIĘ I NAZWISKO	NR UPRAW.	DATA	PODPIS
Projektował:	Wiktor Piętka	230/66	2023	
Opracował:	mgr inż. Katarzyna Politowicz		2023	
BRANŻA Drogowa	STADIUM bud./wyk.	ROK OPRACOWANIA 2023		SKALA 1:1000