


A - A


0+000 - 0+290

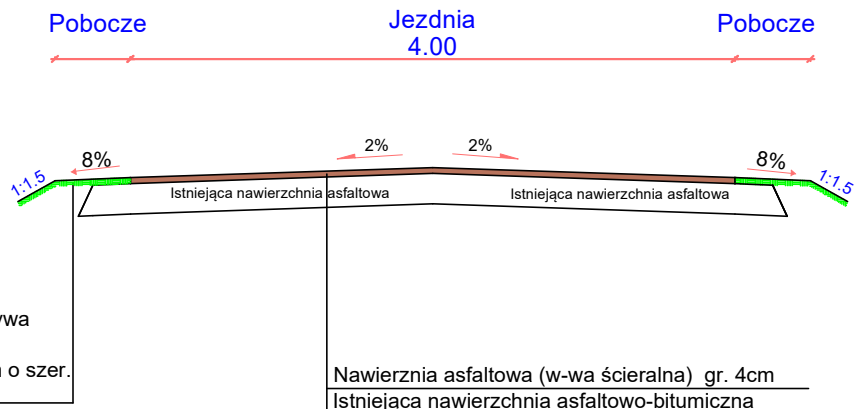

Obsypanie krawędzi jezdni z kruszywa łamanego 0-31,5 lub destruktu granulowanego drobnego gr. 10 cm o szer. 0.15m

B - B

0+290 - 0+990

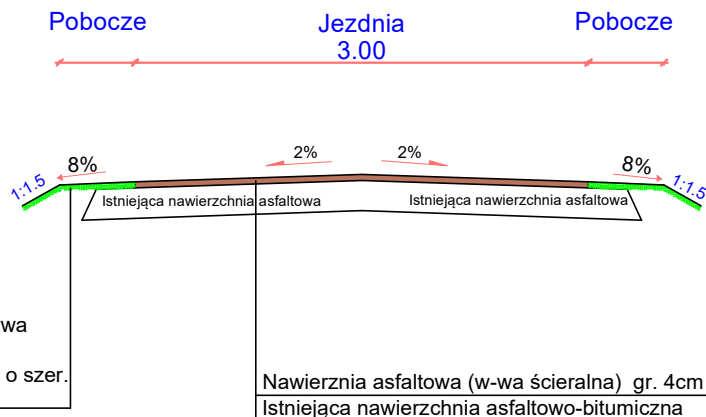

Obsypanie krawędzi jezdni z kruszywa łamanego 0-31,5 lub destruktu granulowanego drobnego gr. 10 cm o szer. 0.15m

Obiekt:

**Remont drogi gminnej nr 846544P w Kraszewicach
ul. Leśna**

Rysunek:

Przekrój Normalny

NR

3

IMIĘ I NAZWISKO

NR UPRAW.

DATA

PODPIS

Projektował:

Wiktor Piętko

230/66

2023

Opracował:

mgr inż. Katarzyna Politowicz

2023

BRANŻA
Drogowa

STADIUM
bud./wyk.

ROK OPRAWOWANIA
2023

SKALA
1:50